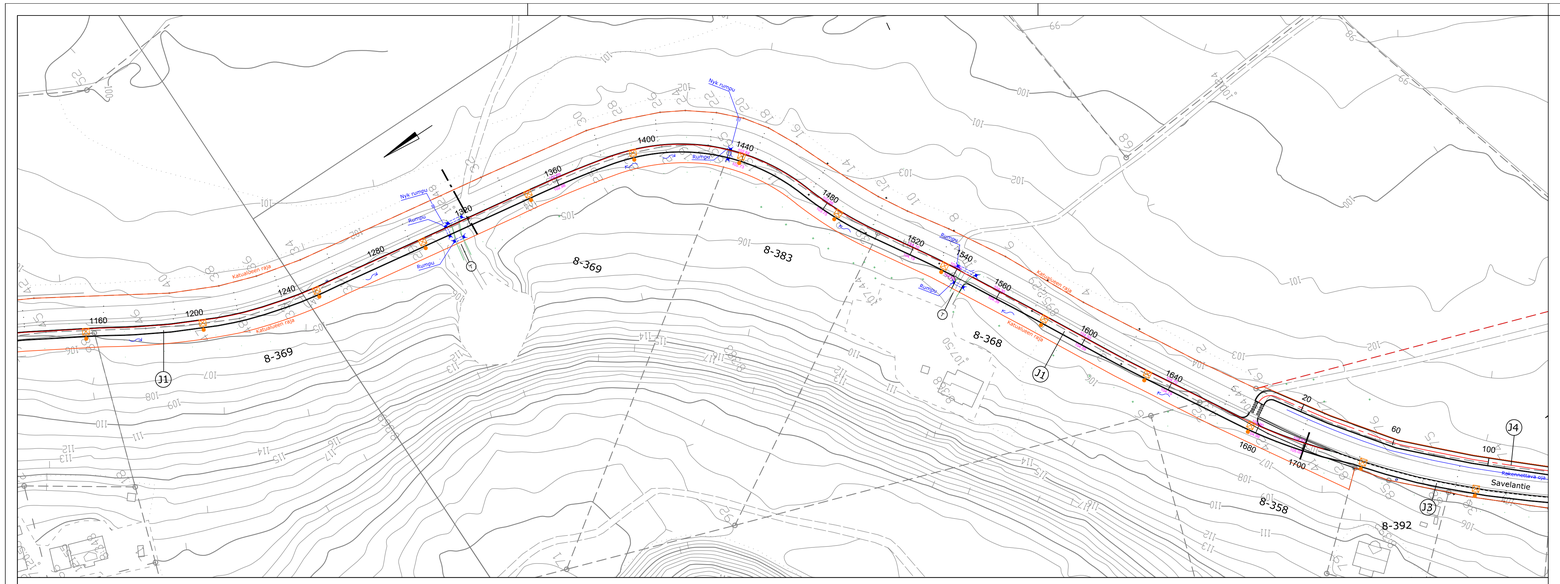

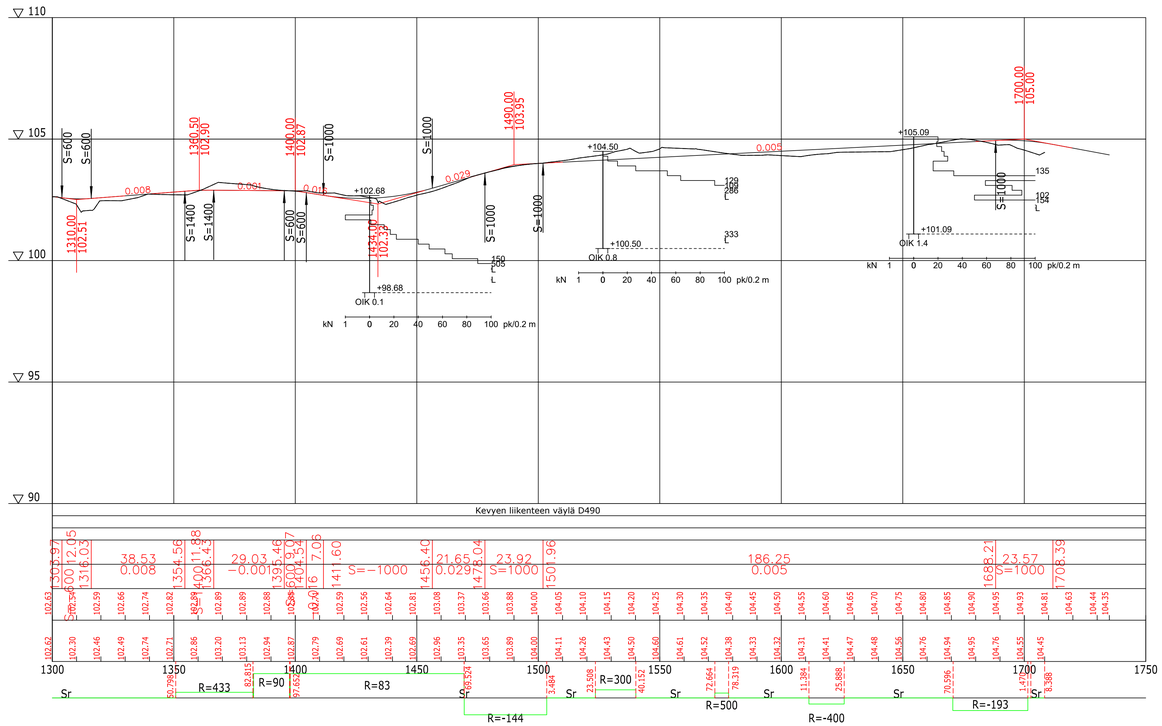

Päällysrakenne: Kevyen liikenteen väylä D490

Kaivantokaltevuus/tuenta

Matka	Kaltevuus / pyöristyssäde	Tasausviivan korkeus	Maanpinnan korkeus
300.97		102.63	102.62
312.05	S=600	102.59	102.30
316.03		102.59	102.46
38.51	0.008	102.66	102.49
354.56		102.74	102.74
400 11.88	S=1400	102.82	102.71
366.43		102.89	102.86
29.03	-0.0019	102.89	103.20
395.46		102.88	103.13
400 9.97	S=600	102.88	102.94
404.94		102.89	102.87
16 7.06	0.015	102.89	102.79
411.60	S=-1000	102.59	102.69
456.40		102.56	102.61
21.65	0.029	102.64	102.39
478.04		102.81	102.69
23.92	S=1000	103.08	102.96
1501.96		103.37	103.35
		103.66	103.65
186.25	0.005	103.88	103.89
		104.00	104.00
		104.05	104.11
		104.10	104.26
		104.15	104.43
		104.20	104.50
		104.25	104.60
		104.30	104.61
		104.35	104.52
		104.40	104.38
		104.45	104.33
		104.50	104.32
		104.55	104.31
		104.60	104.41
		104.65	104.47
		104.70	104.48
		104.75	104.56
		104.80	104.76
		104.85	104.94
1688.21		104.90	104.95
23.57	S=1000	104.95	104.76
1708.39		104.93	104.55
		104.81	104.45
		104.63	
		104.44	
		104.35	

Kaarevuus

1300	1350	1400	1450	1500	1550	1600	1650	1700	1750
Sr	50.298 R=433 82.815	R=90	97.552 R=83	Sr 98.324 R=-144	3.484 Sr	23.508 R=300 40.152 Sr	72.664 78.319 R=500 Sr	11.282 25.888 R=-400 Sr	70.596 1.470 R=-193 8.368 Sr

Ajoradan sivukaltevuus: Asemapiirustuksen ja poikkileikkausten mukaisesti

Koordinaatti/järjestelmät:
Taso X,Y: ETRS-GK25
Korkeus Z: N2000

Tunn.	Lukum.	Muutos	Nimim.	Päiväys

Rakennuslupaan nro ja otsikko
HAUSJÄRVEN KUNTA
Savelantien parantaminen rakentamalla kevyen liikenteen väylä

Piirustuksen sisältö
Kadunrakennussuunnitelma
Paaluväli: 1320 - 1700
Asemapiirustus, katurkorkeudet 1:500
Pituusleikkaus 1:1000/1:100

Mittakaava

RAMBØLL
Ramboll Finland Oy
Linnankatu 3 a B
20100 Turku

Suunnitelu: TKA
Työnro: 1510037724
Tiedosto
Piirustusnro: R2.4
Muutos
hyv.
piir. B. Elling
suunn. P. Tuominen
pvm 9.8.2019