




JULKISIVU LUODE

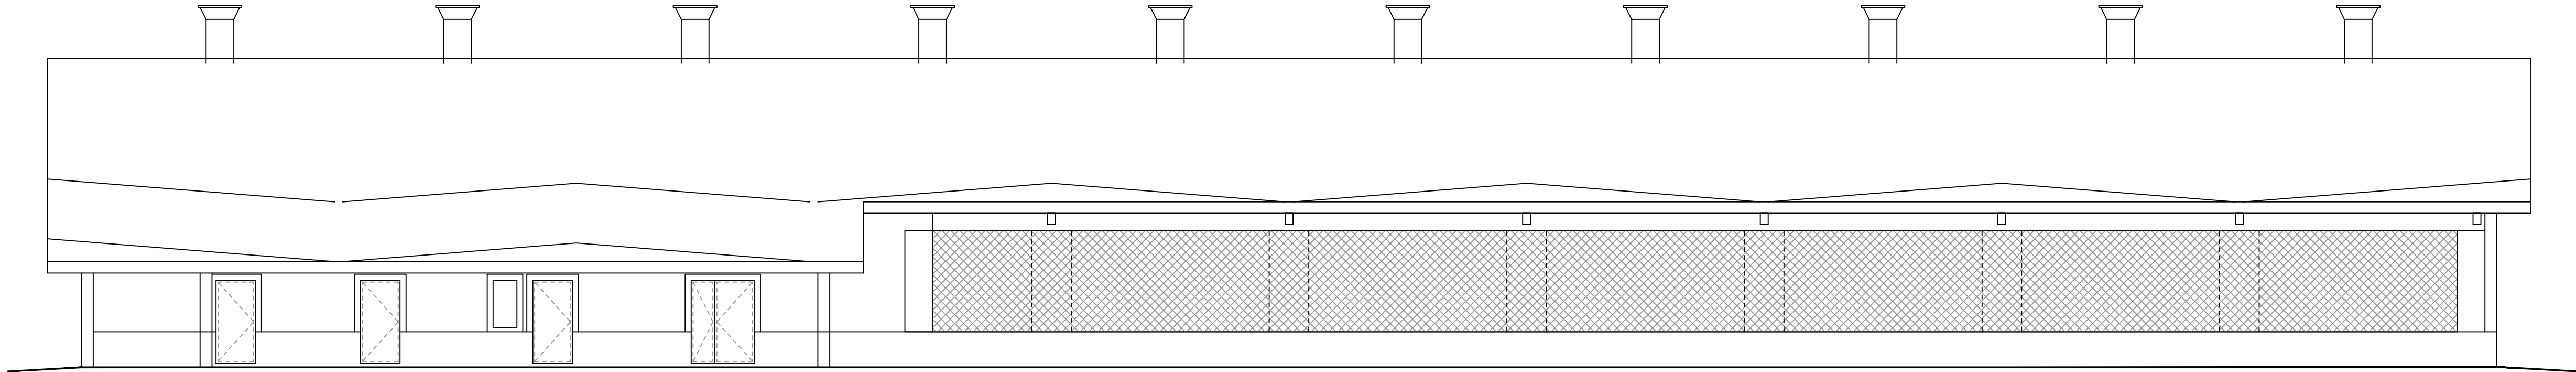

JULKISIVU KAAKKO

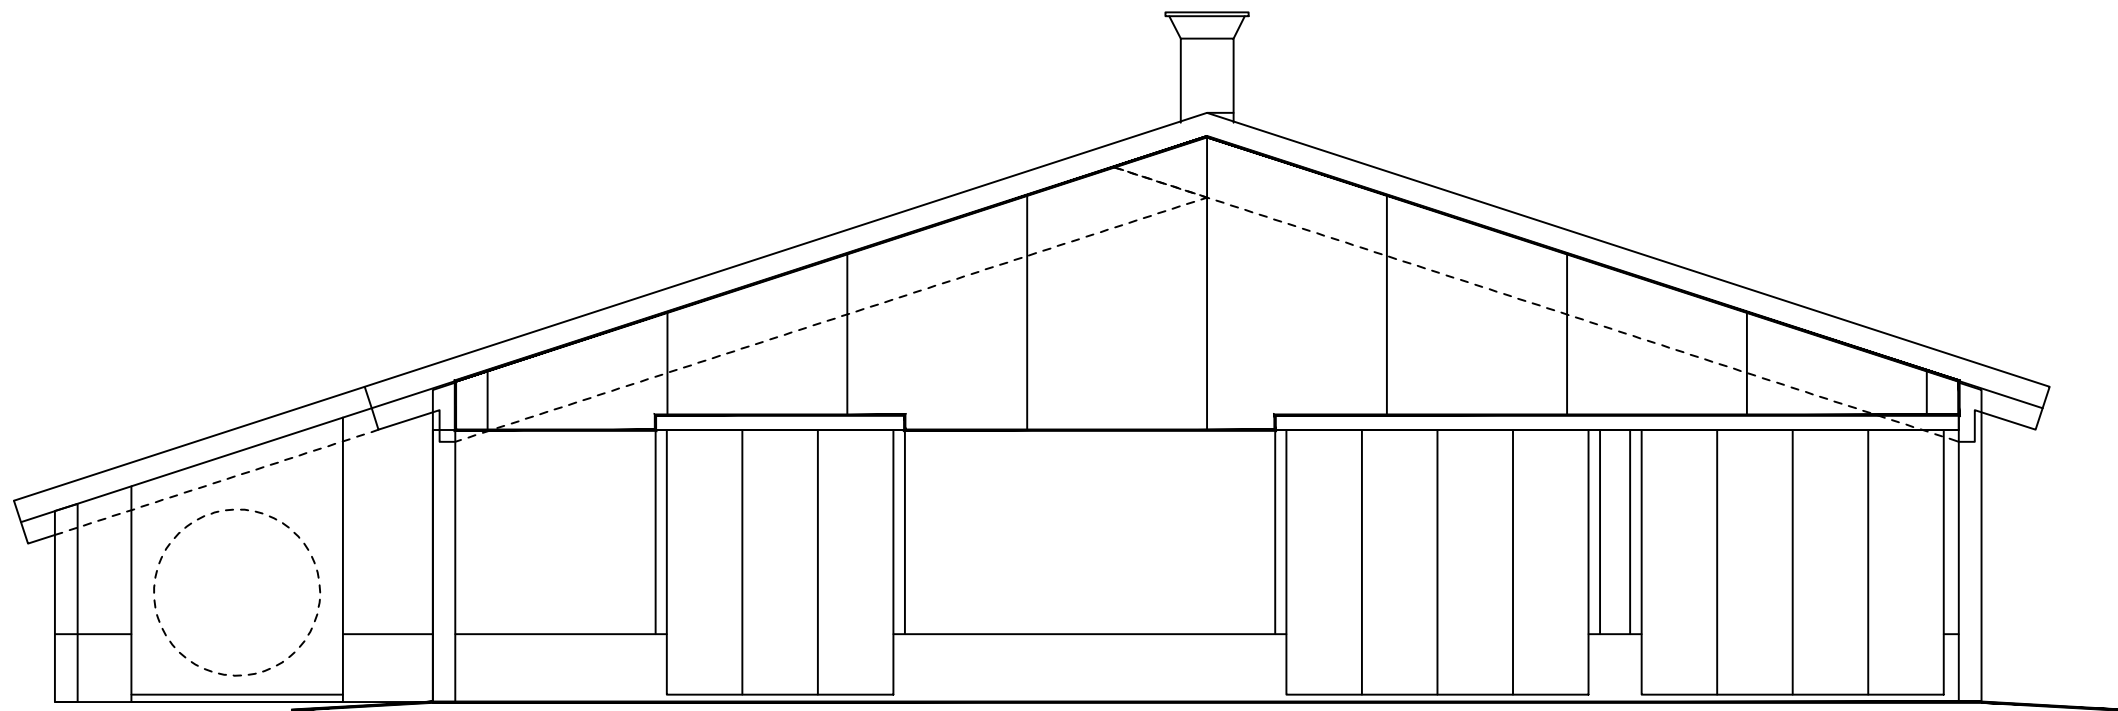

PÄÄTY KOILLINEN

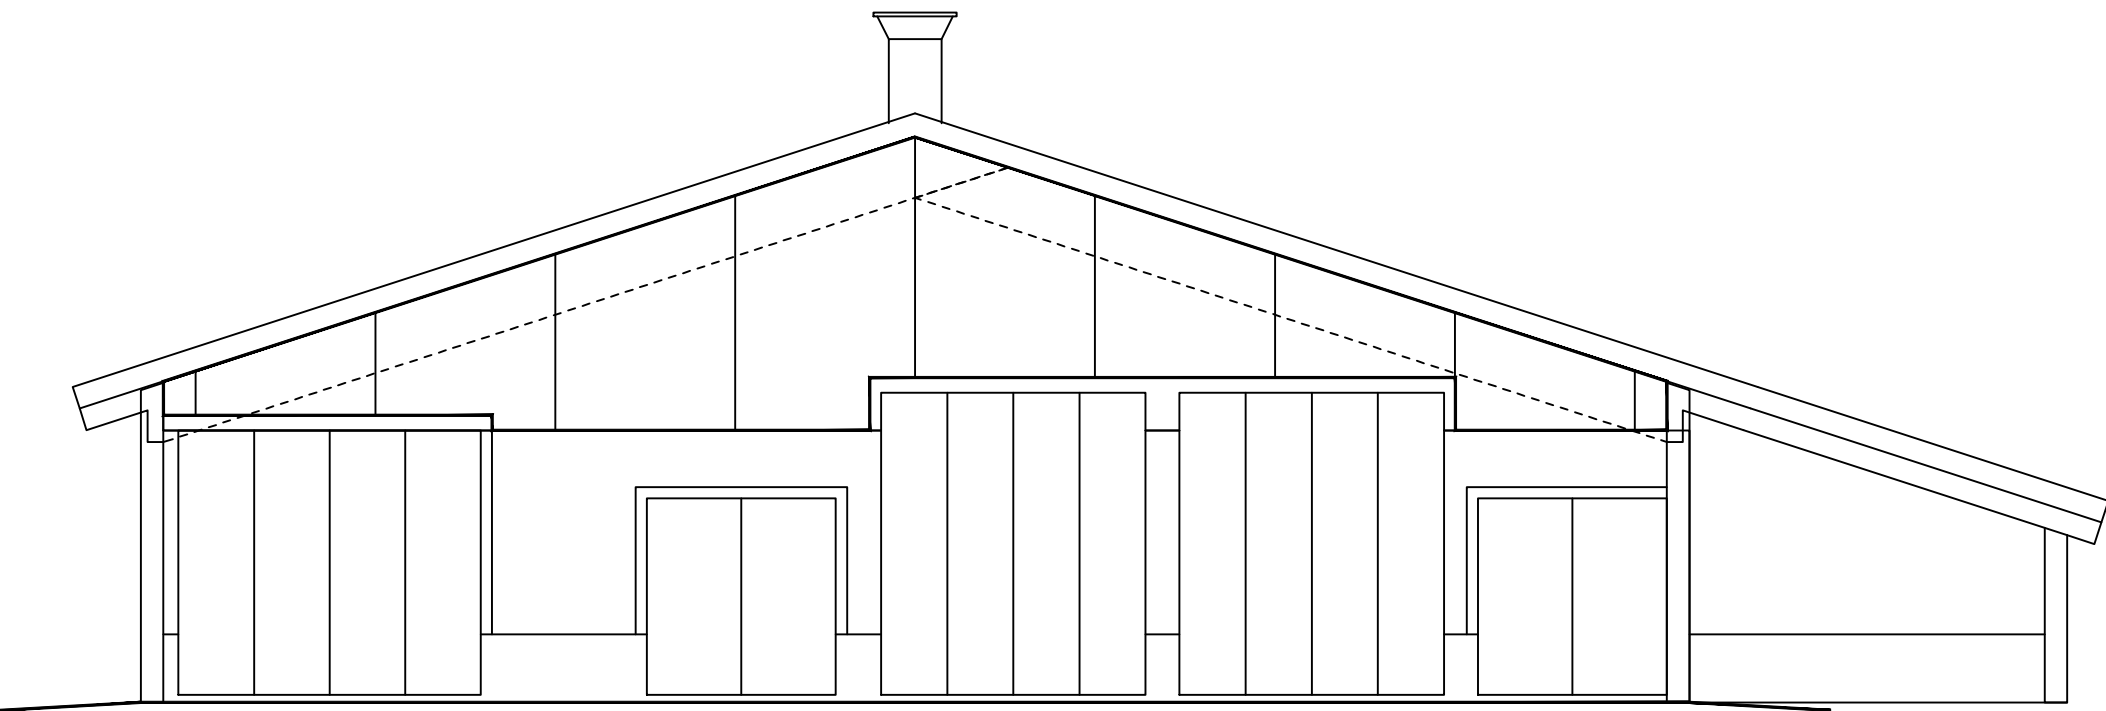

PÄÄTY LOUNAS

JULKISIVUMATERIAALIT JA VÄRIT:

1. YKSIKERROSKATE, pvc, harmaa
2. PÄÄTYKOLMIO, kennolevy, valooläpäisevä
3. SOKKELI, betoni, sileä, harmaa
4. ULKOSEINÄT, puurunko, lautaverhous
5. KÄYNTI- JA PARIOVET, metallirakenteinen, harmaa
6. TAITTO-OVET, metallirakenteinen, harmaa
7. HARJAIKKUNA, alumiinirunko, kennolevy, valooläpäisevä
8. TULOILMA-AUKOT, verhoseinä, valooläpäisevä
9. RÄYSTÄSLAUDAT, VIIMEISTELYLISTAT JA PELLITYKSET, valkoinen



K.Osa 86	KORTTELI/tila 408	TONTTI/Rno 4-68	RAKENNUSLUVAN TUNNUS
RAKENNUSLOHJAN UUDISRAKENNUS	PIIRUSTUSLAJI PÄÄPIIRUSTUS	JUOKS.No	
RAKENNUSKOHTEN NIMI JA Osoite LYPSYKARJAPIHATTO MTY PELTO-MATTILA VIRPEISTONTIE 40 12350 HAUSJÄRVI	PIIRUSTUKSEN SISÄLTÖ JULKISIVUT	MITTAKAAVAT 1:100	
NHK-KESKUS OY Talonrakennus suunnittelu: Pekka Kerkola, DI Lautatarhankatu 3, 13110 Hämeenlinna Puh/Fax 09-878 3336, 040-901 1249, www.nhk.fi Suunnittelija: Jukka Anttonen, DI Päiväys: 6.2.2025	PIIR.No ARK 05	MUUTOS	

Tekijänoikeus - Copyright. NHK-KESKUS Oy. Tämän aineiston tai sen jokin osa kopiointi ja jäljentäminen valokopioimalla, digitoimalla, tietojärjestelmään tai tietokantaan tallentamalla tai muulla tavalla kopiointi, jäljentäminen, jakaminen, lainaaminen tai sen osien myyminen, vuokraaminen, lainaaminen ja muu levittäminen tai aineiston välittämisen tietoverkon välityksin on sallittu vain NHK-KESKUS Oyn antaman erillisen kirjallisen luvan nojalla ja luvan mukaiseen käyttötarkoitukseen. Aineiston laittomasta käytöstä seuraa tekijänoikeuslain (404/1961) mukainen vahingonkorvausvelvollisuus ja rangaistusvastuu.