

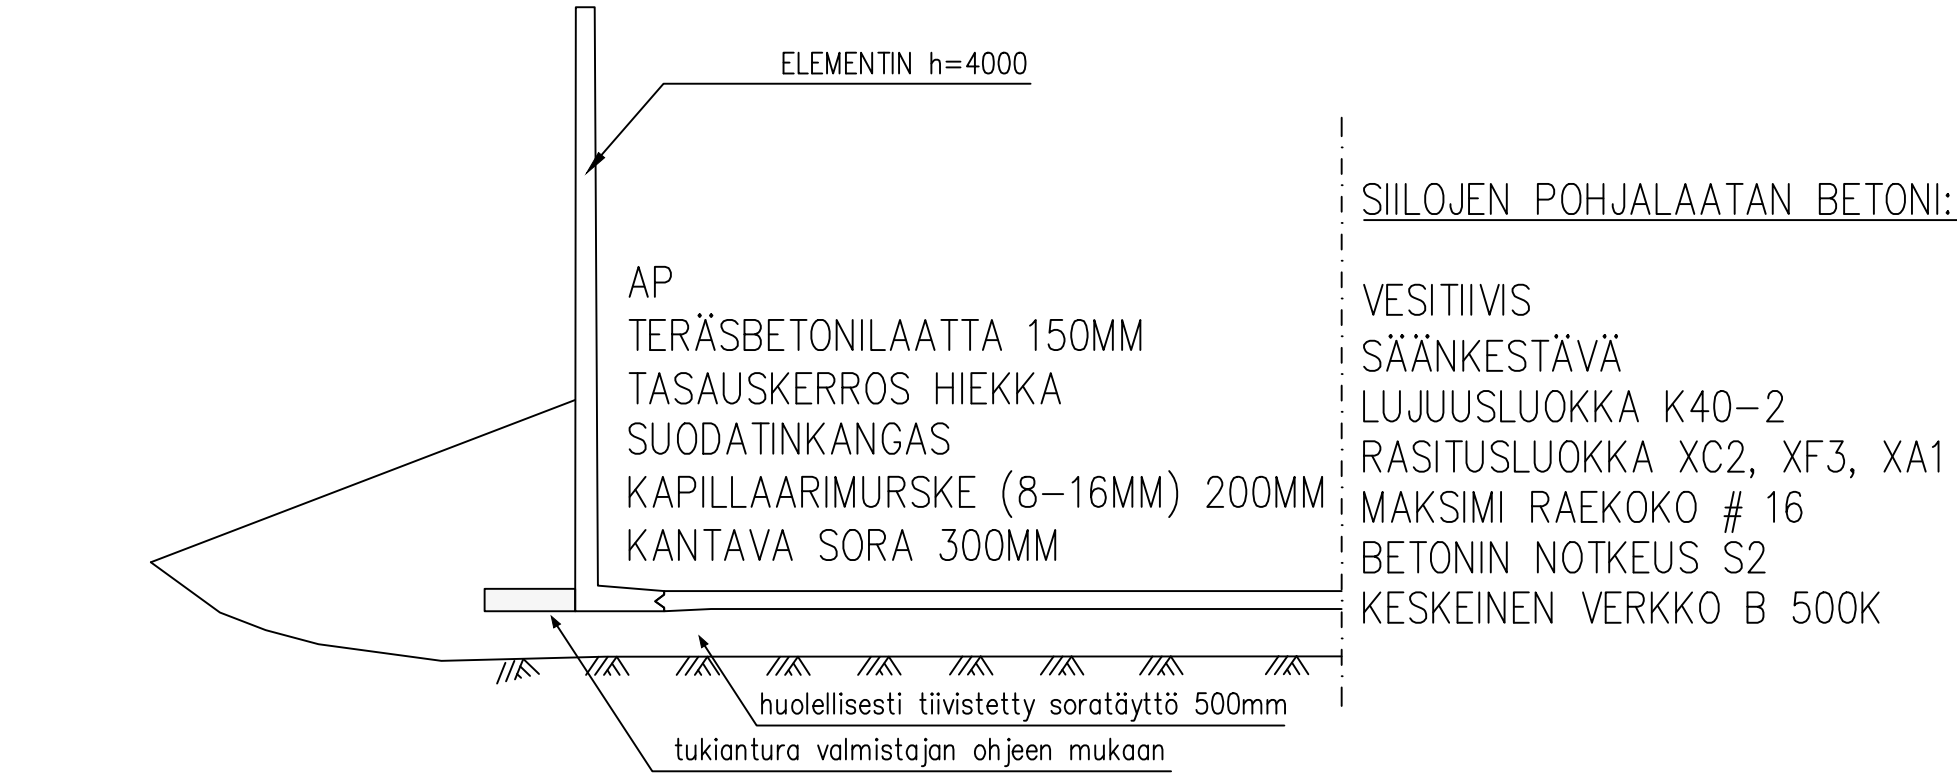


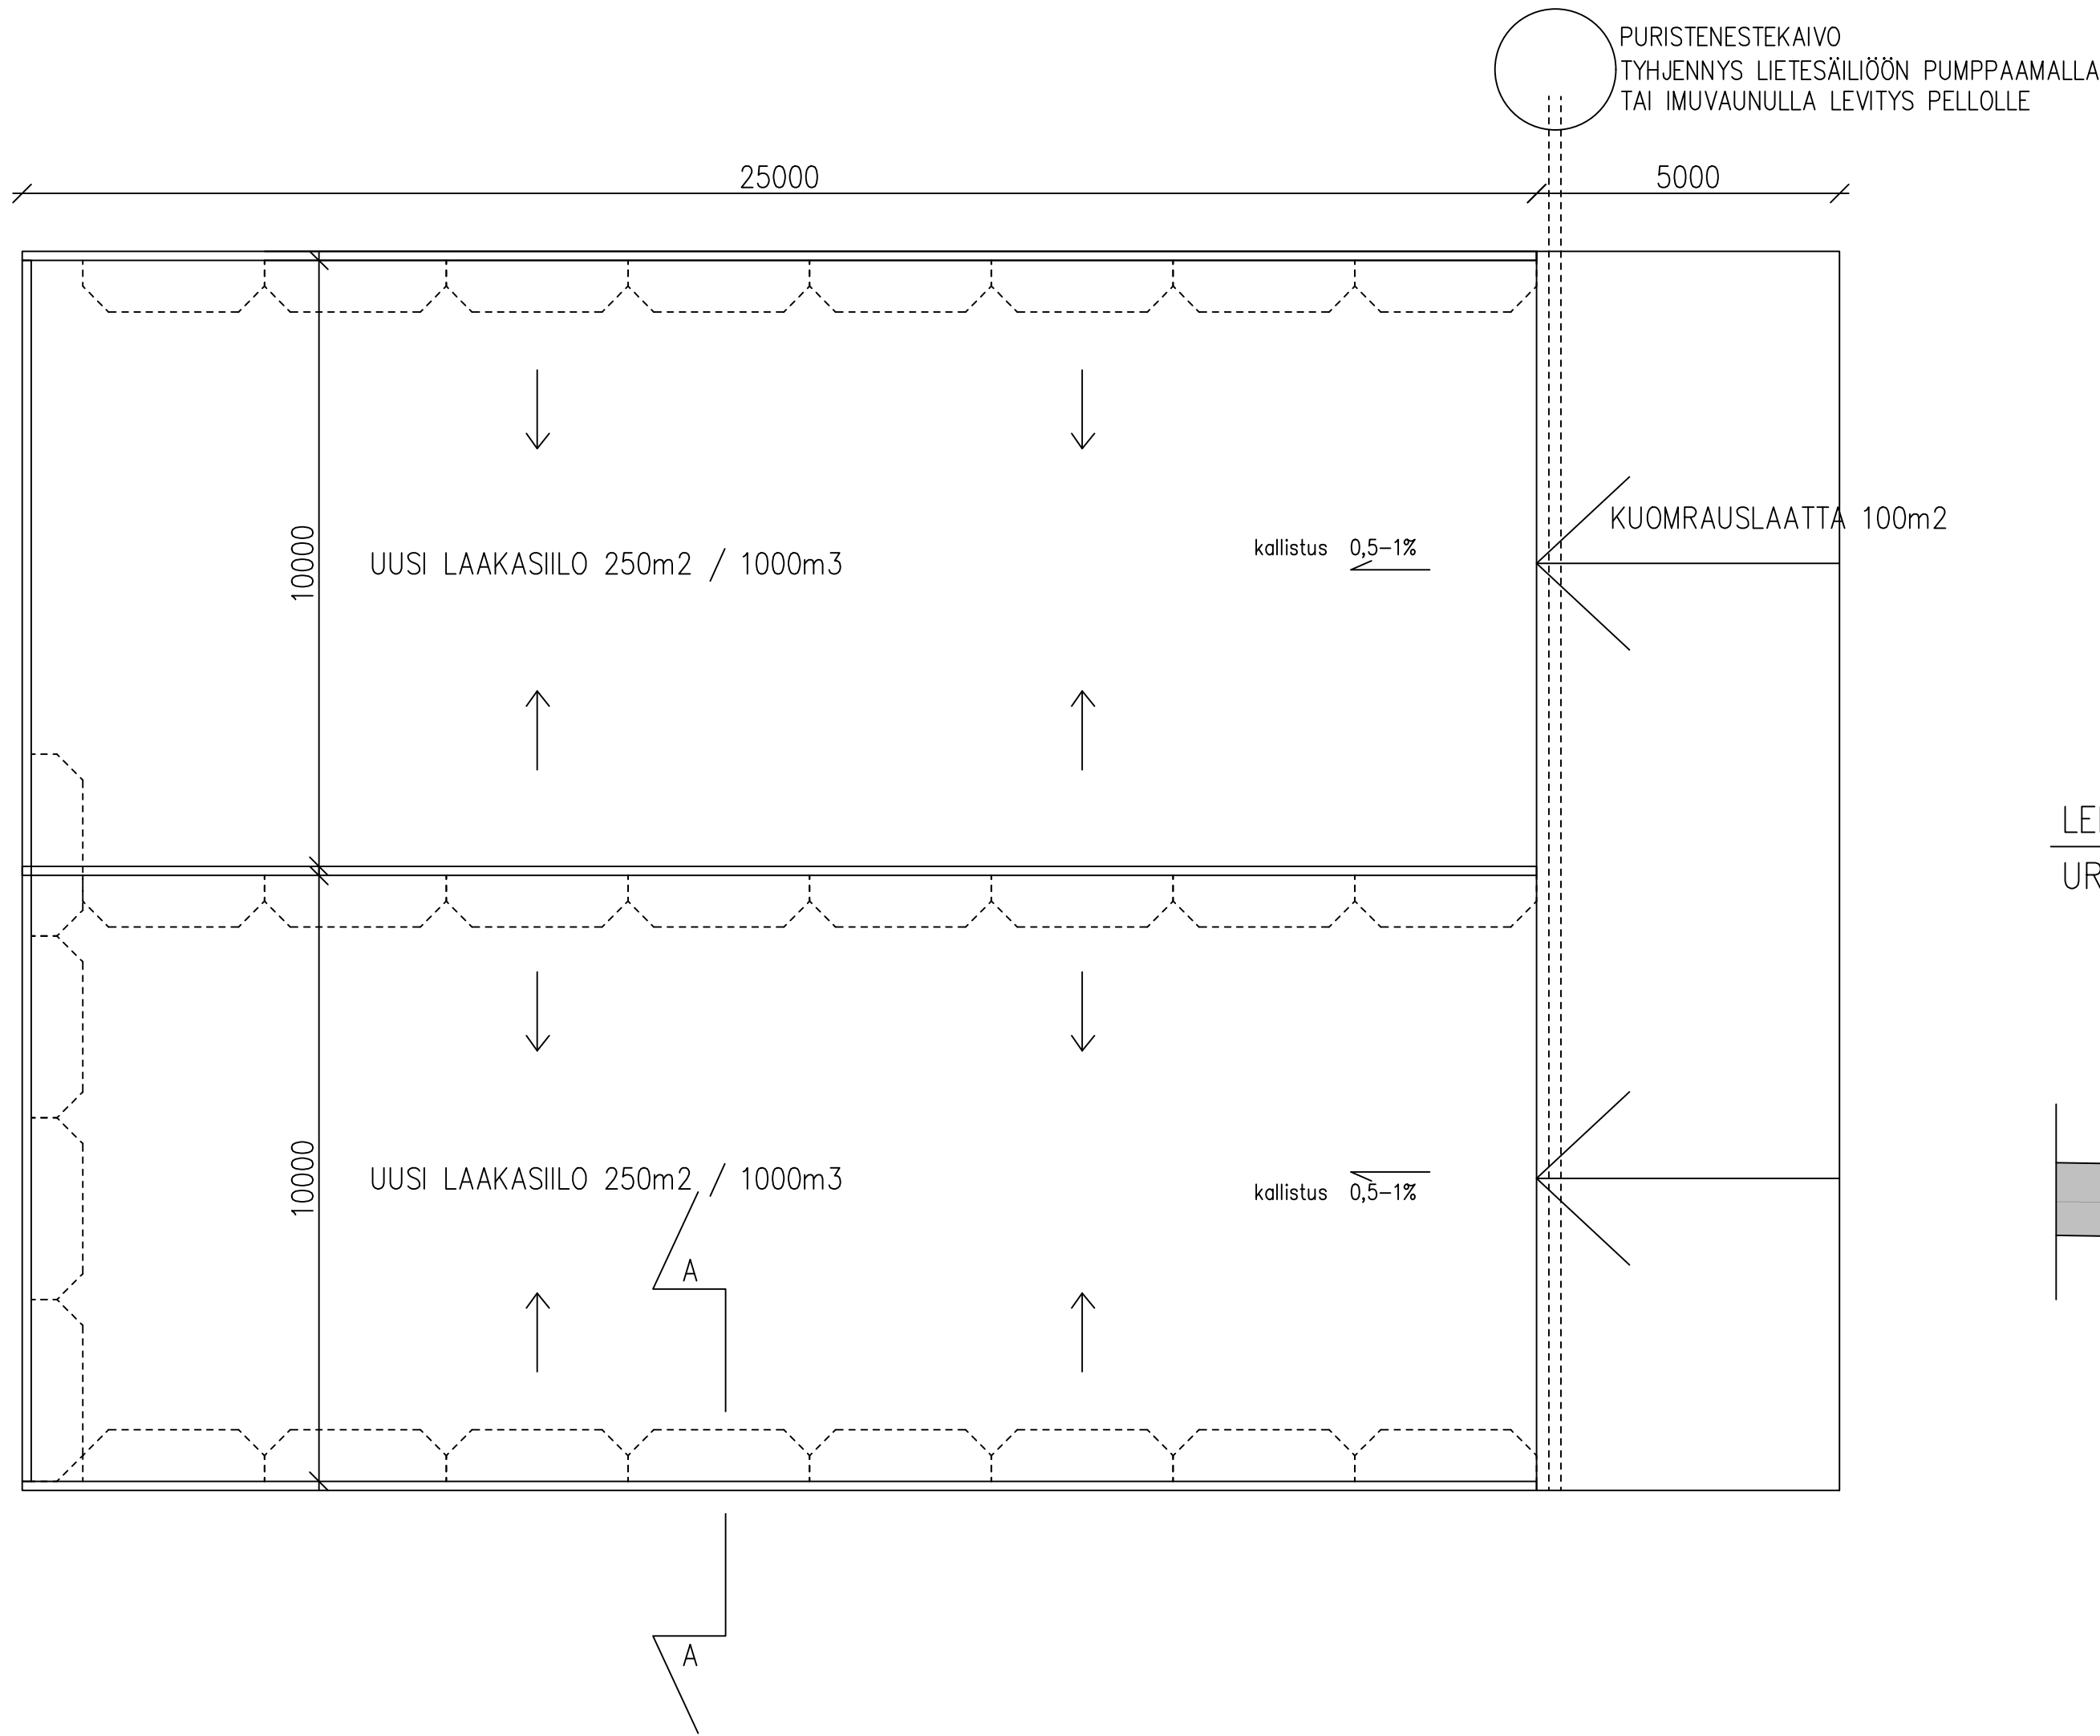

LEIKKAUS LAAKASIILOJEN PÄÄSSÄ OLEVASTA KOKOOJAUURASTA 1:10
URAN KALLISTUS n.1%

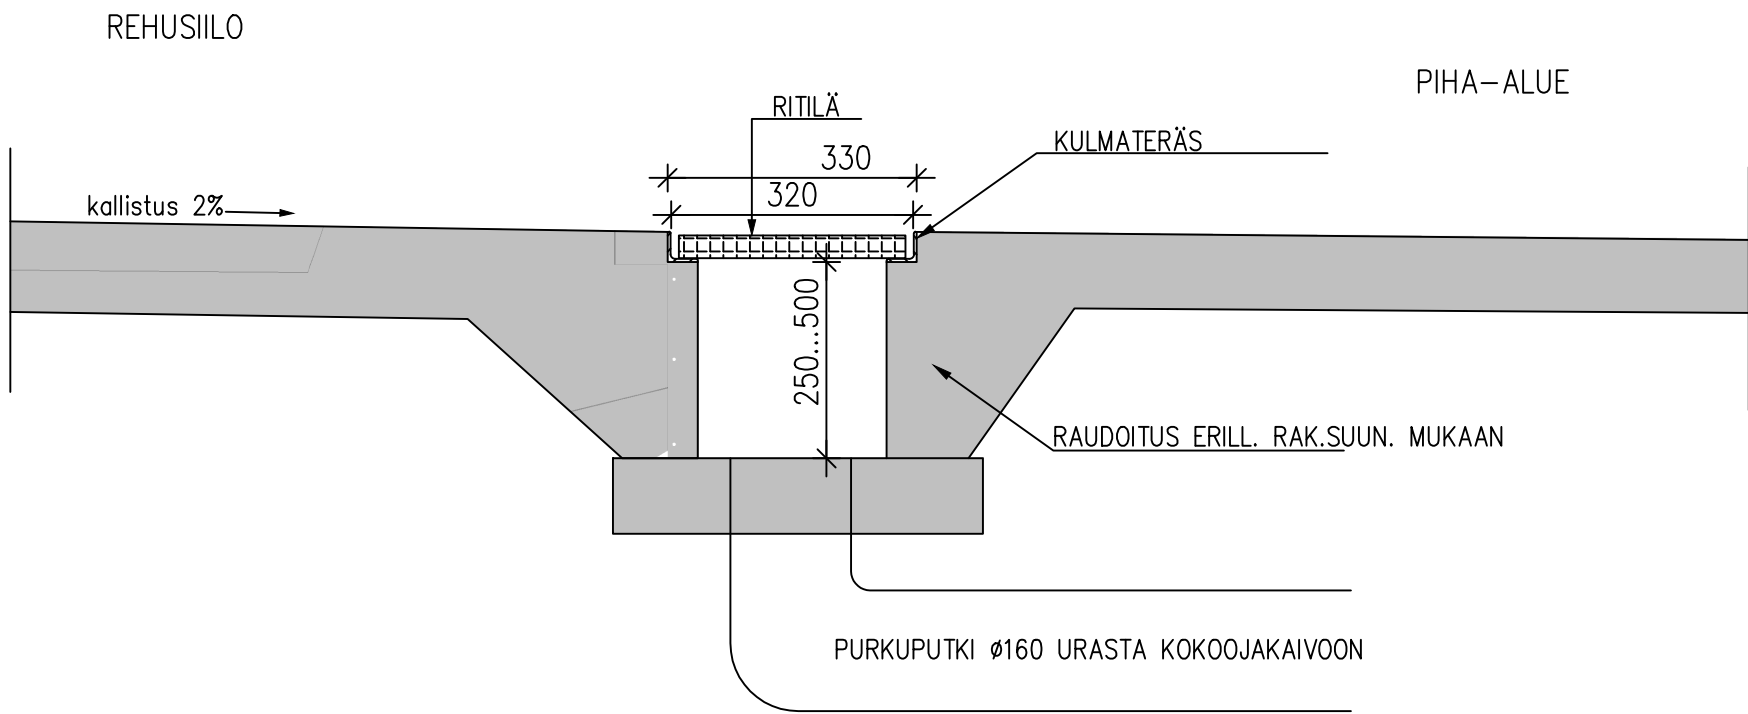

K.O.SA 86	KORTTELI/TILA 408	TONTTI/RNo 4–68	RAKENNUSLUVAN TUNNUS
RAKENNUSTOIMENPIDE UUDISRAKENNUS	PIIRUSTUSLAI PÄÄPIIRUSTUS	JUOKS.No	
RAKENNUSKOHTeen NIMI JA OSOITE LAAKASILOT MTY PELTO–MATTILA VIRPEISTÖNTIE 40 12350 HAUSJÄRVI	PIIRUSTUKSEN SISÄLTÖ POHJA LEIKKAUS DETALJI	MITTAKAAVAT 1:100 1:50 1:10	
NHK–KESKUS OY Toiminnallinen suunnittelu: Pekka Kerkola, DI Lautatarhankatu 3, 13110 Hämeenlinna Puh/Fax 09–878 3336, 040–901 1249, www.nhk.fi Suunnittelija: Juhon Aaltonen, DI Päiväys: 6.2.2025		PIIR.No	MUUTOS
ARK 07			

Tekijänoikeus – Copyright NHK–KESKUS Oy. Tämän aineiston tai sen jonkin osan kopiointi ja jäljentäminen valokopioimalla, digitoimalla, tietojärjestelmään tai tietokantaan tallentamalla taikka mitä tahansa muuta tallennus- tai jäljentämistekniikalla, samoin kuin aineiston tai sen osan myyminen, vuokraaminen, lainaaminen ja muu levittäminen tai aineiston välittäminen tietoverkon välityksin on sallittu vain NHK–KESKUS Oy:n antaman etukäteisen kirjallisen luvan nojalla ja luvan mukaiseen käyttötarkoitukseen. Aineiston luvattomasta käytöstä seuraa tekijänoikeuslain (404/1961) mukainen vahingonkorvausvelvollisuus ja rangaistusvastuu.