
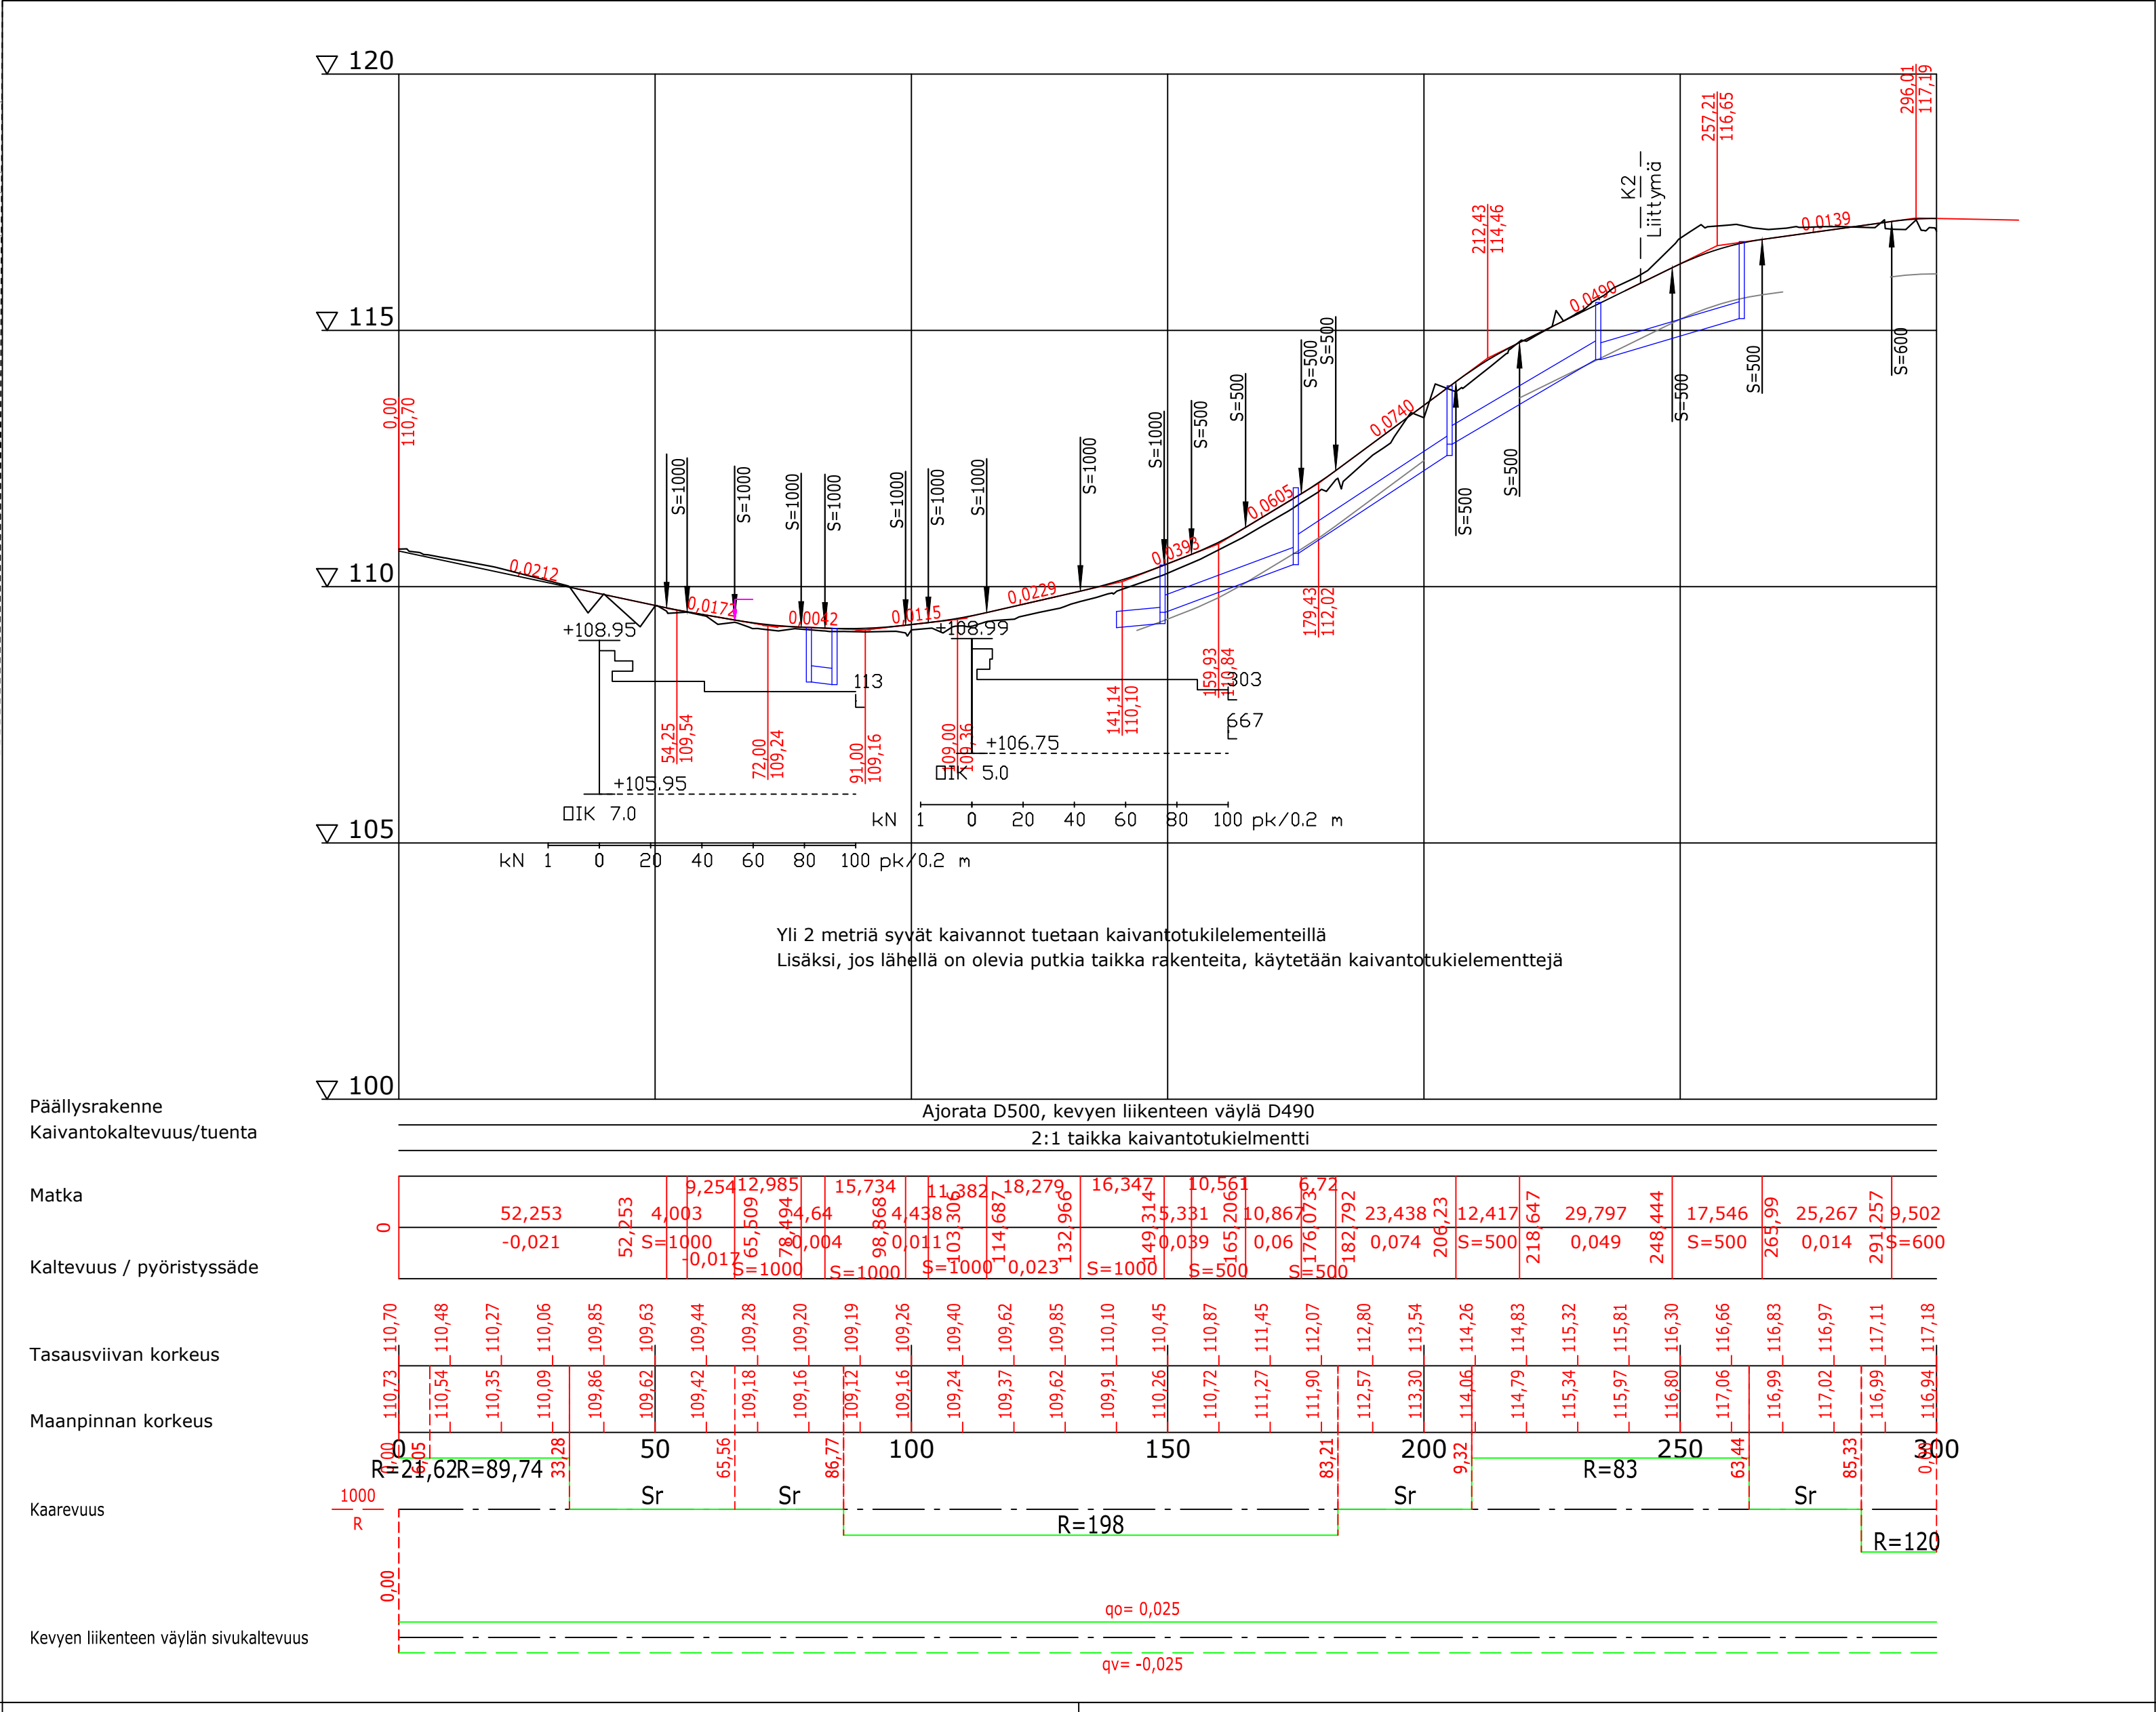
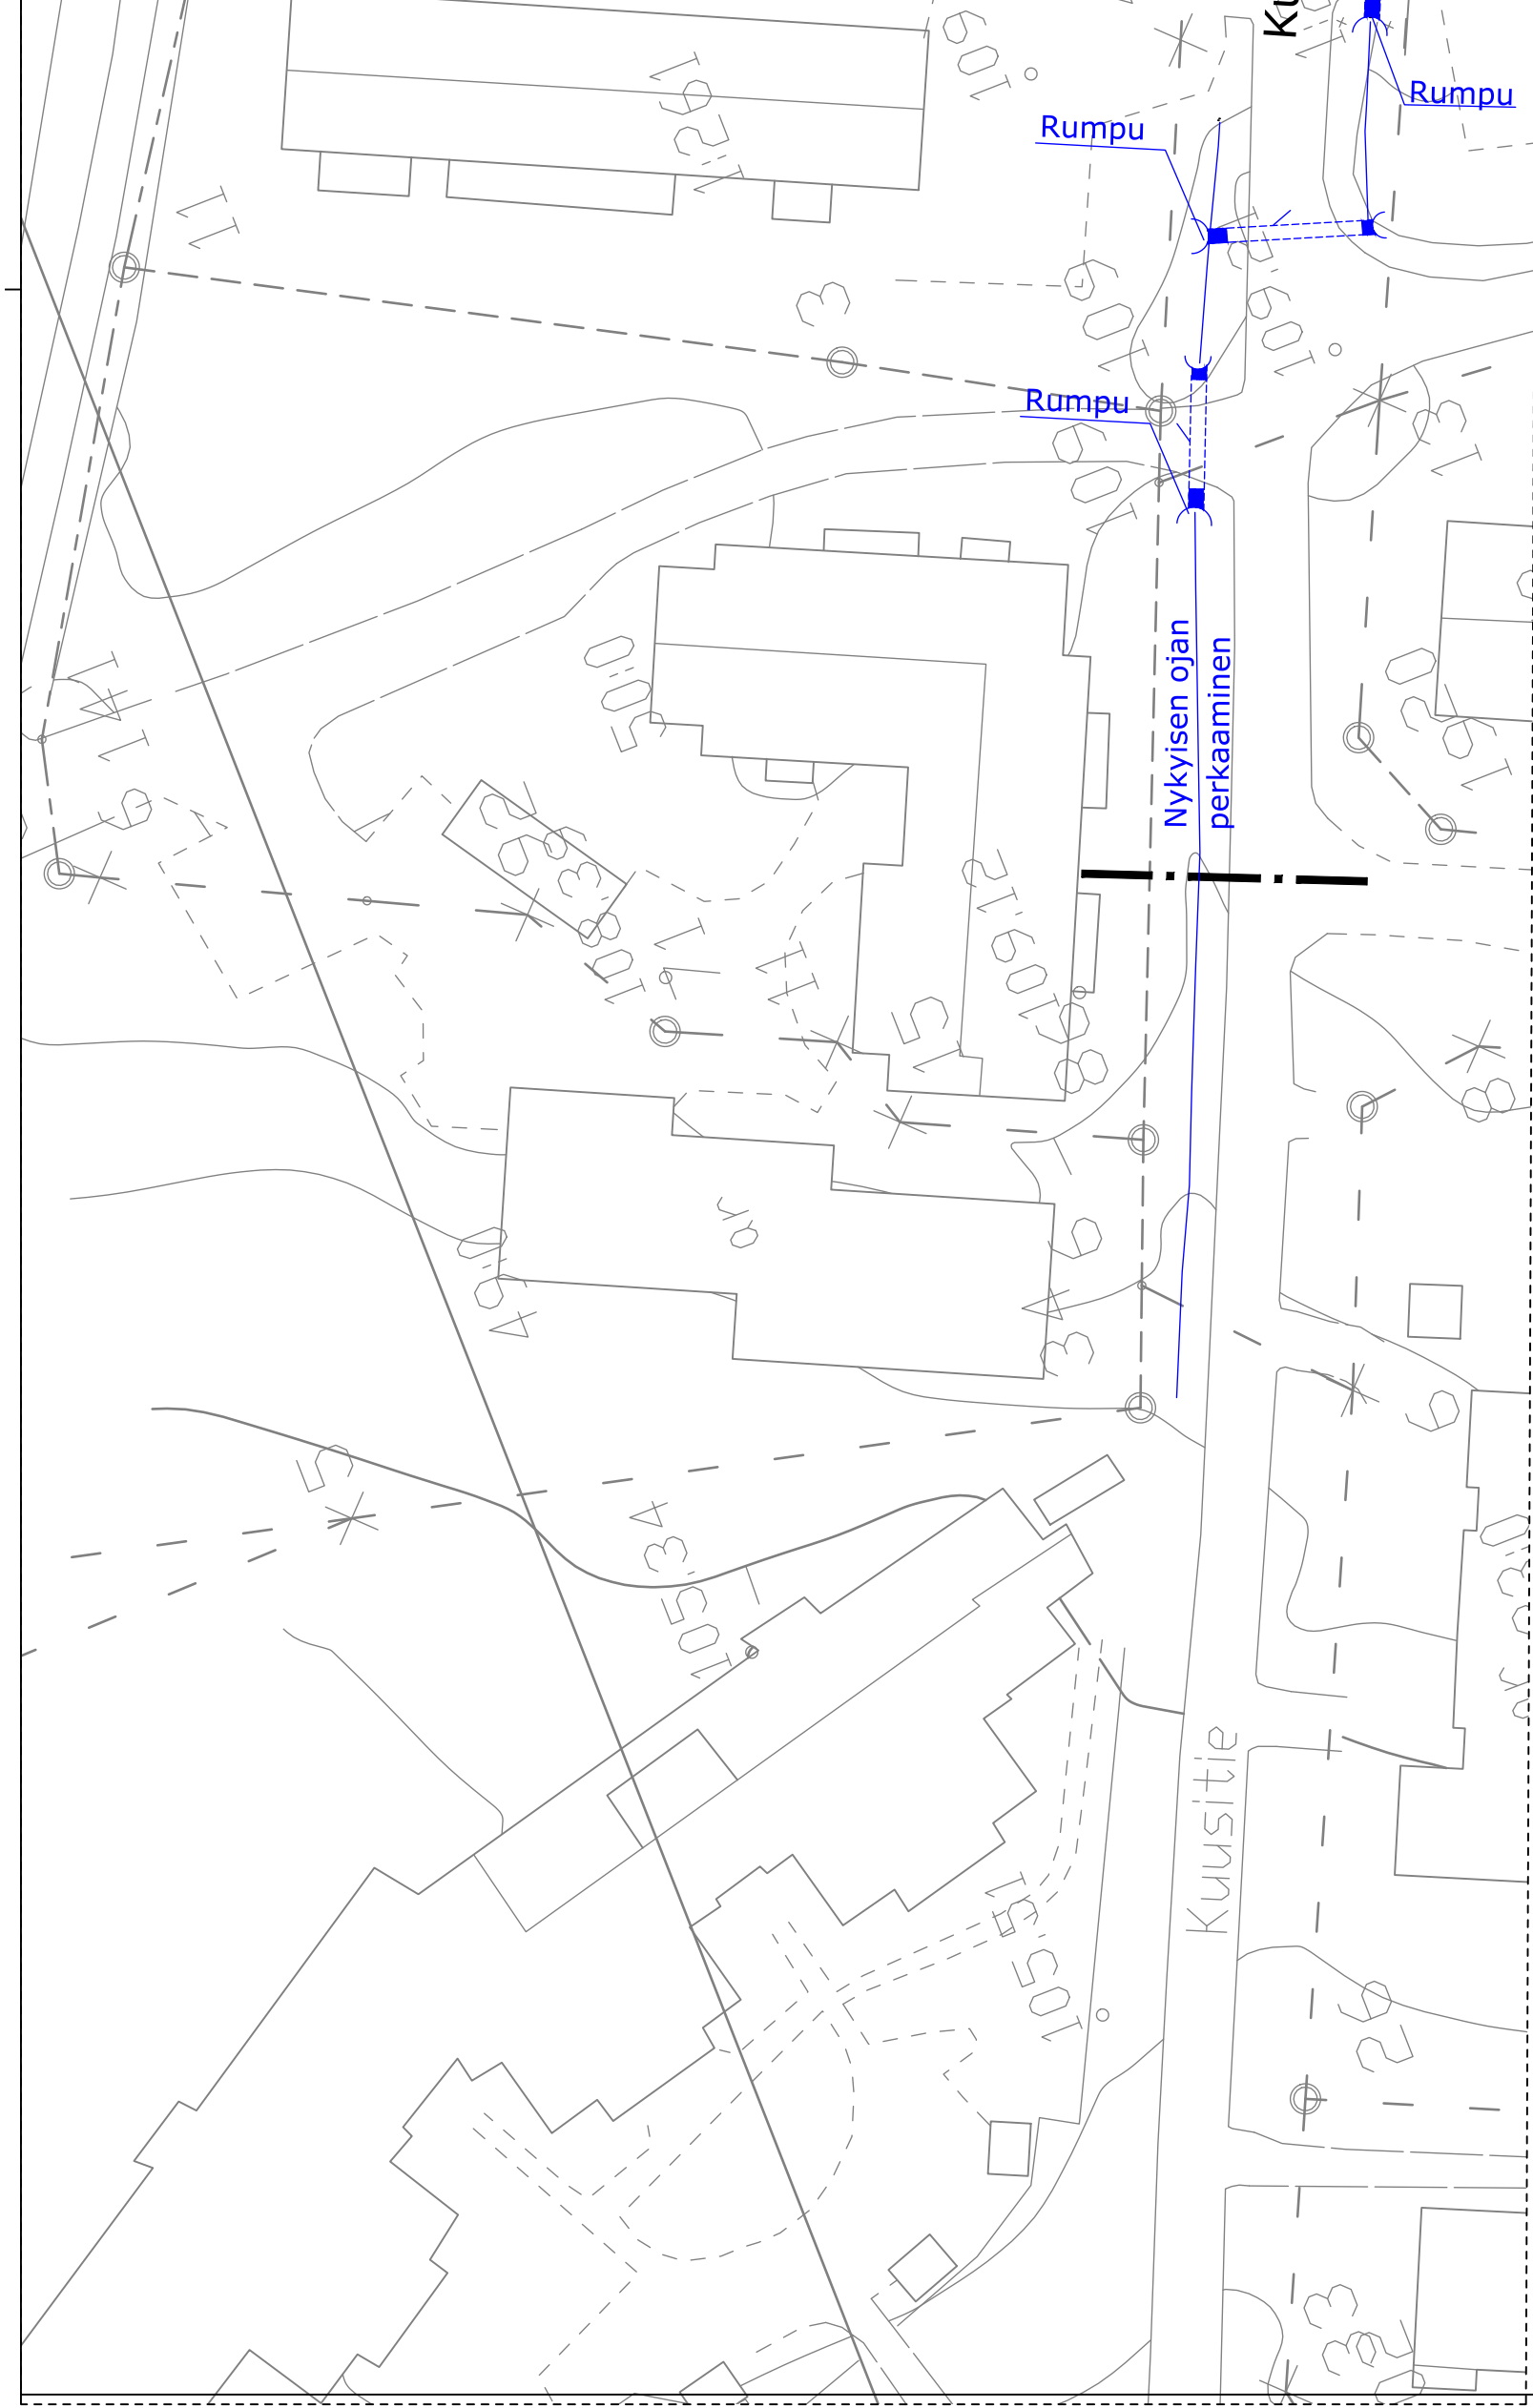


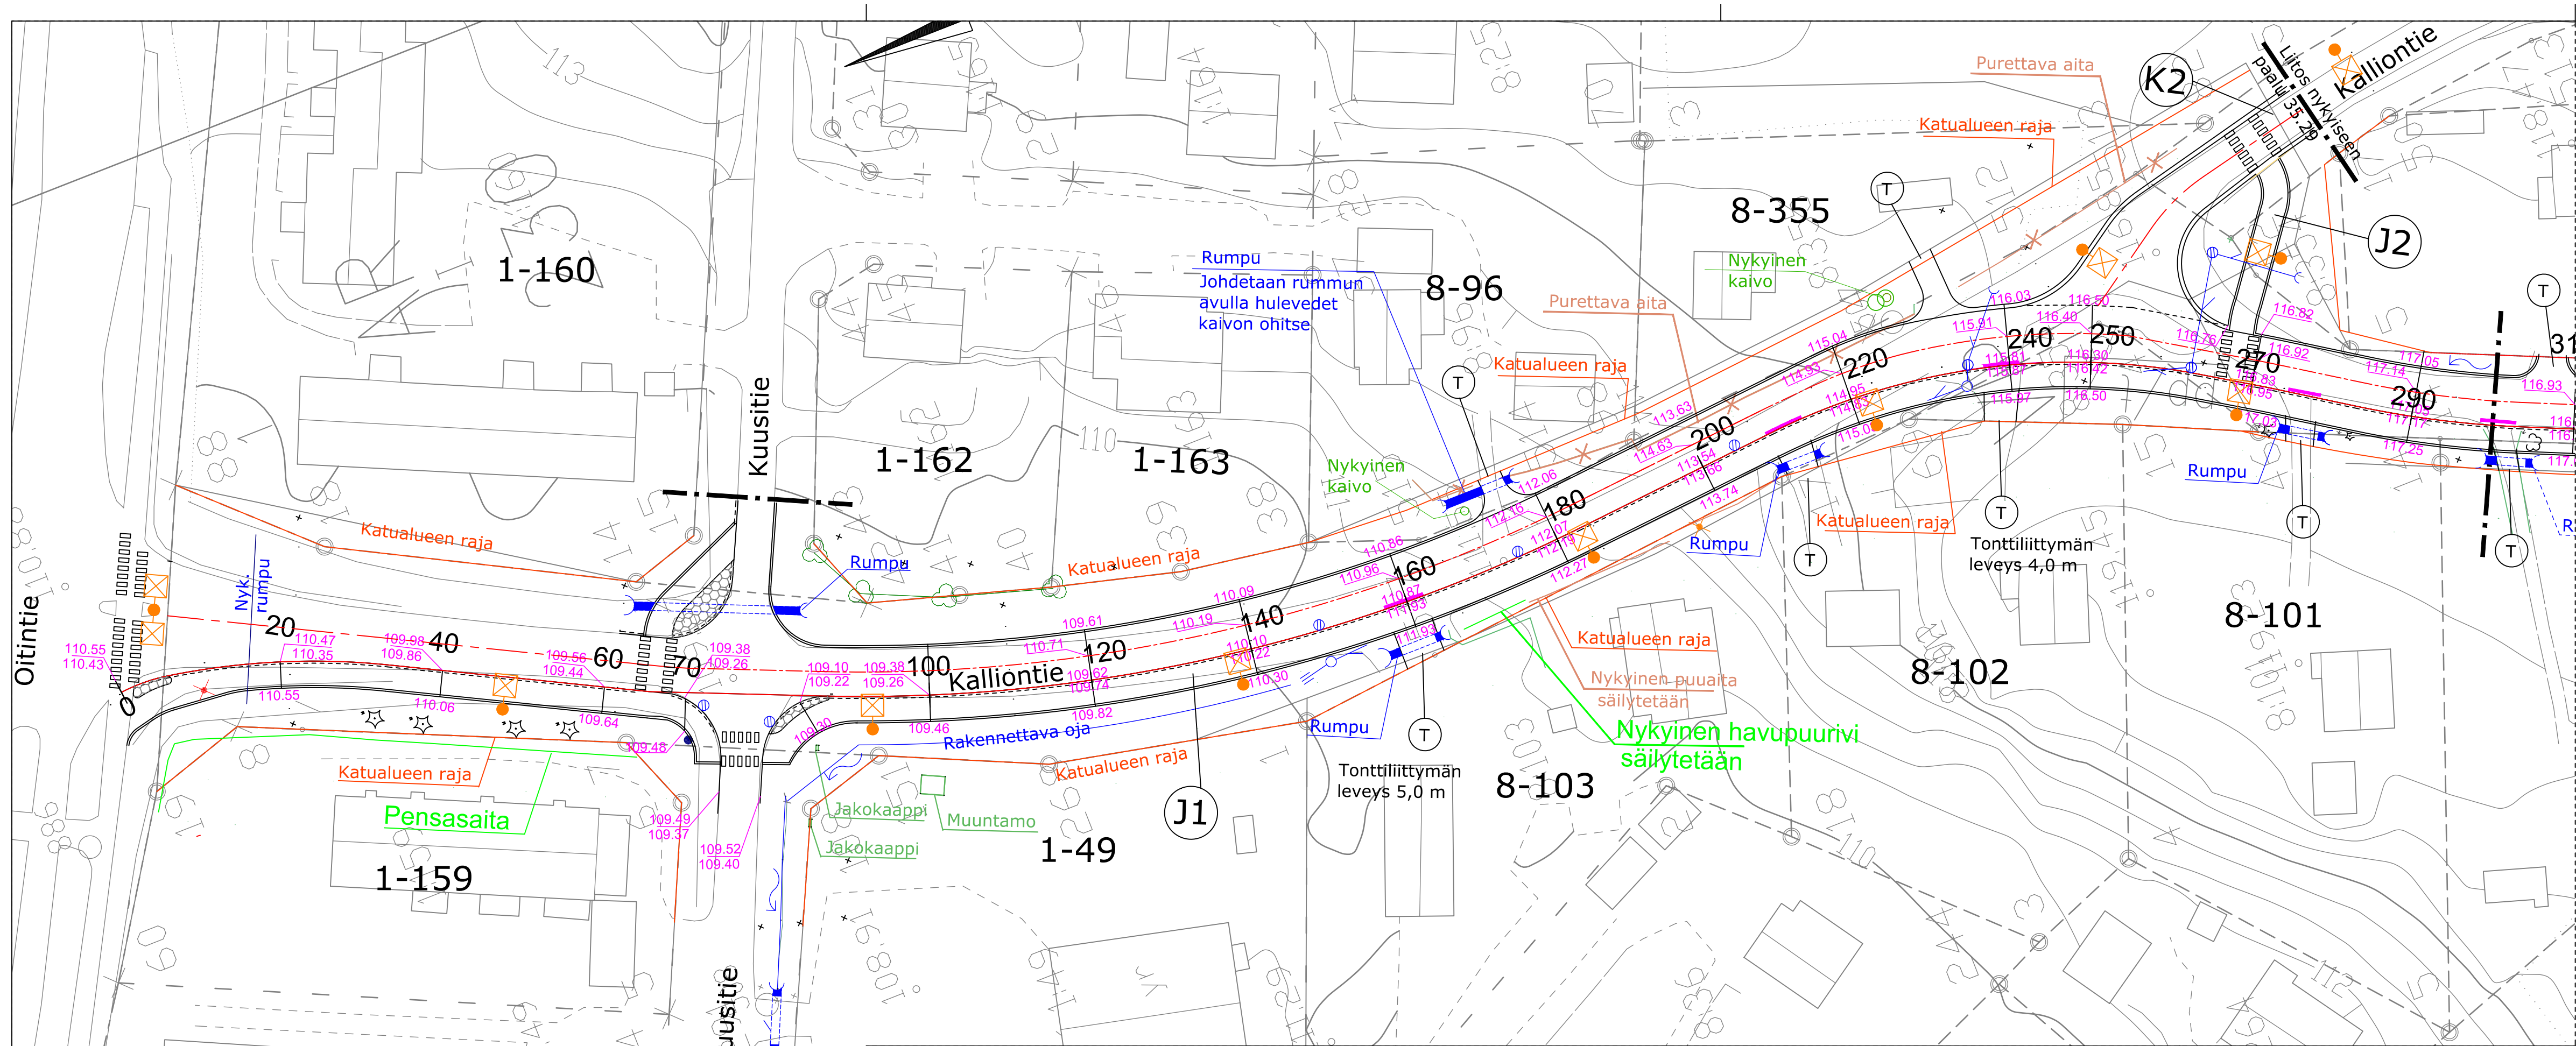

Merkintöjen selitykset

- reunatuki betoni liimattava, h=120mm valmiista pinnasta
- reunatuki betoni liimattava, h=60mm valmiista pinnasta tonttiliittymien kohdalla
- ⊗ rakennettava hulevesikaivo
- ~ huleveden virtaussuunta

Koordinaattijärjestelmät:
Taso: X,Y: ETRS-GK25
Korkeus: Z: N2000

Turn.	Lukum.	Muutos	Nimim.	Päiväys
Rakennuskohteen nimi ja osoite				
HAUSJÄRVEN KUNTA				
Kalliontien parantaminen rakentamalla kevyen liikenteen väylä				
Pituusleikkaus				
Suunnitelma				
Tiedosto				
Muutos				
pvm.				
B. Elling / P. Tuominen				
9.8.2019				

Rakennuskohteen nimi ja osoite

Kadunrakennussuunnitelma

Väli: Oitintie - Savelantie

Asemapiirustus, katukorkeudet

Pituusleikkaus

1:500

1:1000/1:100

Ramboll Finland Oy

Linnaankatu 3 a B

20100 Turku

Työnumero

1510037724

Piirustusno

R1.1

suunn.

B. Elling / P. Tuominen

pvm.

9.8.2019