
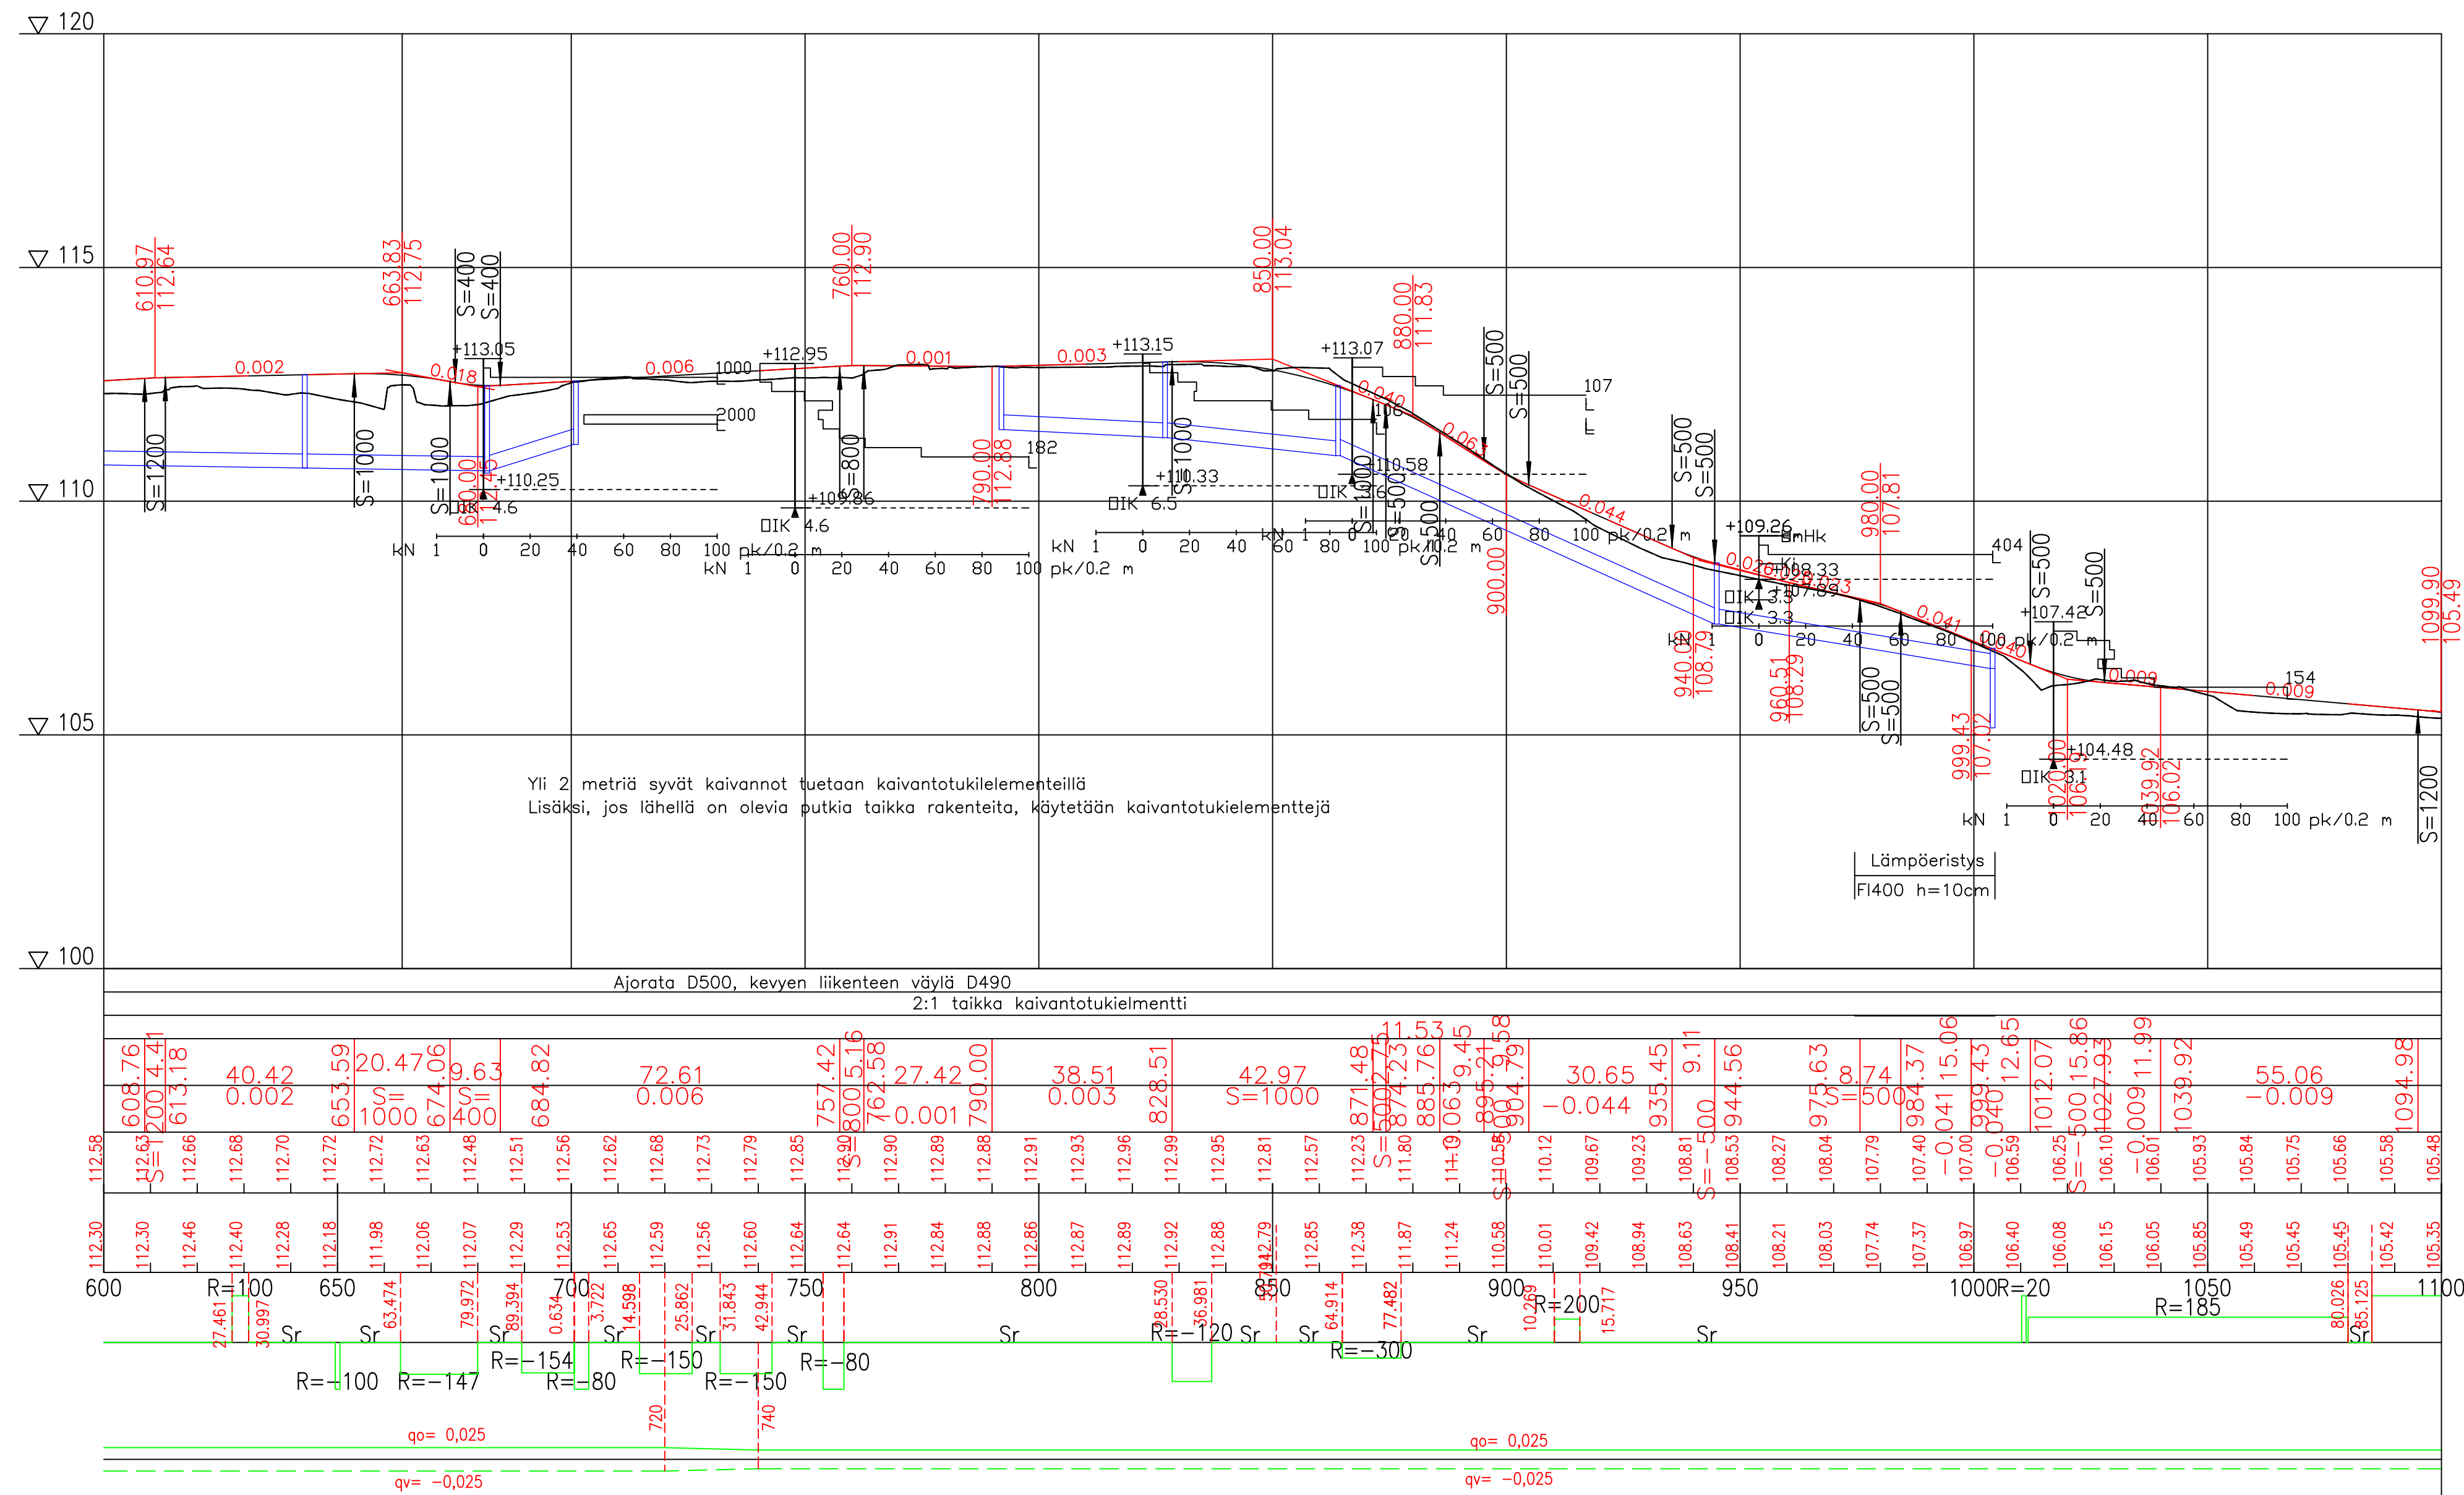


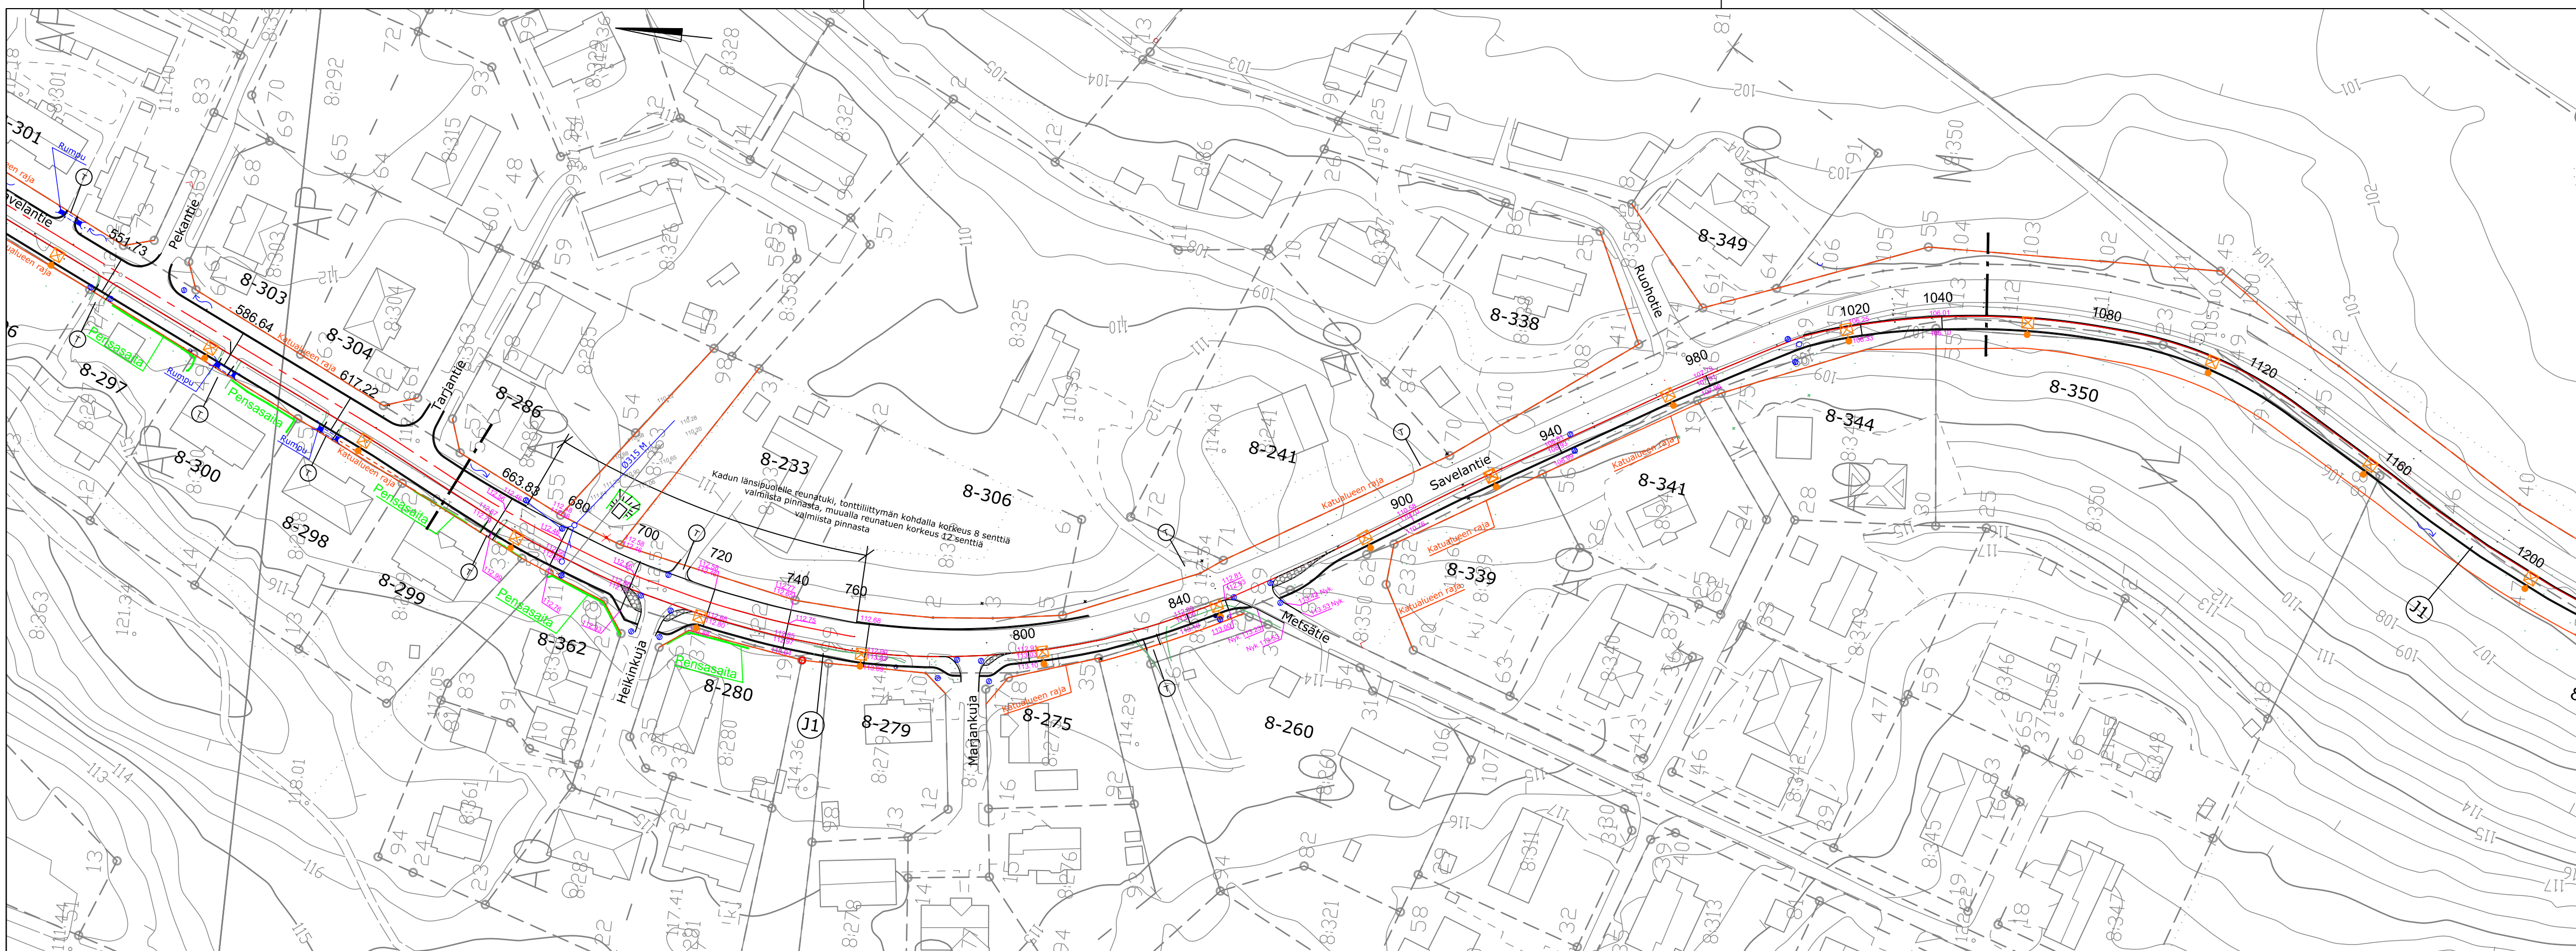

Pääliysrakenne
Kaivantokaltevus/tuenta

Matka
Kaltevus / pyörästyssäde

Tasausviivan korkeus

Maanpinnan korkeus

Kaarevuus

Ajoradan sivukaltevus

Koordinaattijärjestelmät:
Taso: X,Y: ETRS-GK25
Korkeus: Z: N2000

Turn.	Lukum.	Muutos	Nim.	Päiväys
Rakennuskohteen nimi ja osoite			Mittakaava	
HAUSJÄRVEN KUNTA			Kadunrakennussuunnitelma	
Savolantien parantaminen rakentamalla			Paaluväli: 650 - 1050	
kevyen liikenteen väylä			Asemapiirustus, katurkorkeudet	
			Pituusleikkaus	
			Tiedosto	
			1:1000/1:100	
			Muutos	
			pvm	
			9.8.2019	