


RAKENNETYYYPIT:

US1 (U-ARVO 0,27 W/m2K)
-TERÄSBETONIELEMENTTI (80+140+80)= 300 mm

US2 (U-ARVO 0,80 W/m2K)
-KASVIHUONEKENNOLEVY, ”ITKUIKKUNA”
-ELÄINTILASSA KORVAUSILMA-IKKUNA (HARJAIKKUNA)

VK_1 (U-ARVO 0.26W/M2K)
PROTAN-VESIKATE
TERMATER- YLÄPOHJAELEMENTTI 200mm
-MINERAALIVILLAERISTE 150mm
-KERTOPUURUNKO 51x200
-HÖYRYNSULKU
-SINKITTÄ, MUOVIPINNOITETTU PELTI
LIIMAPUUPALKIT k 6000

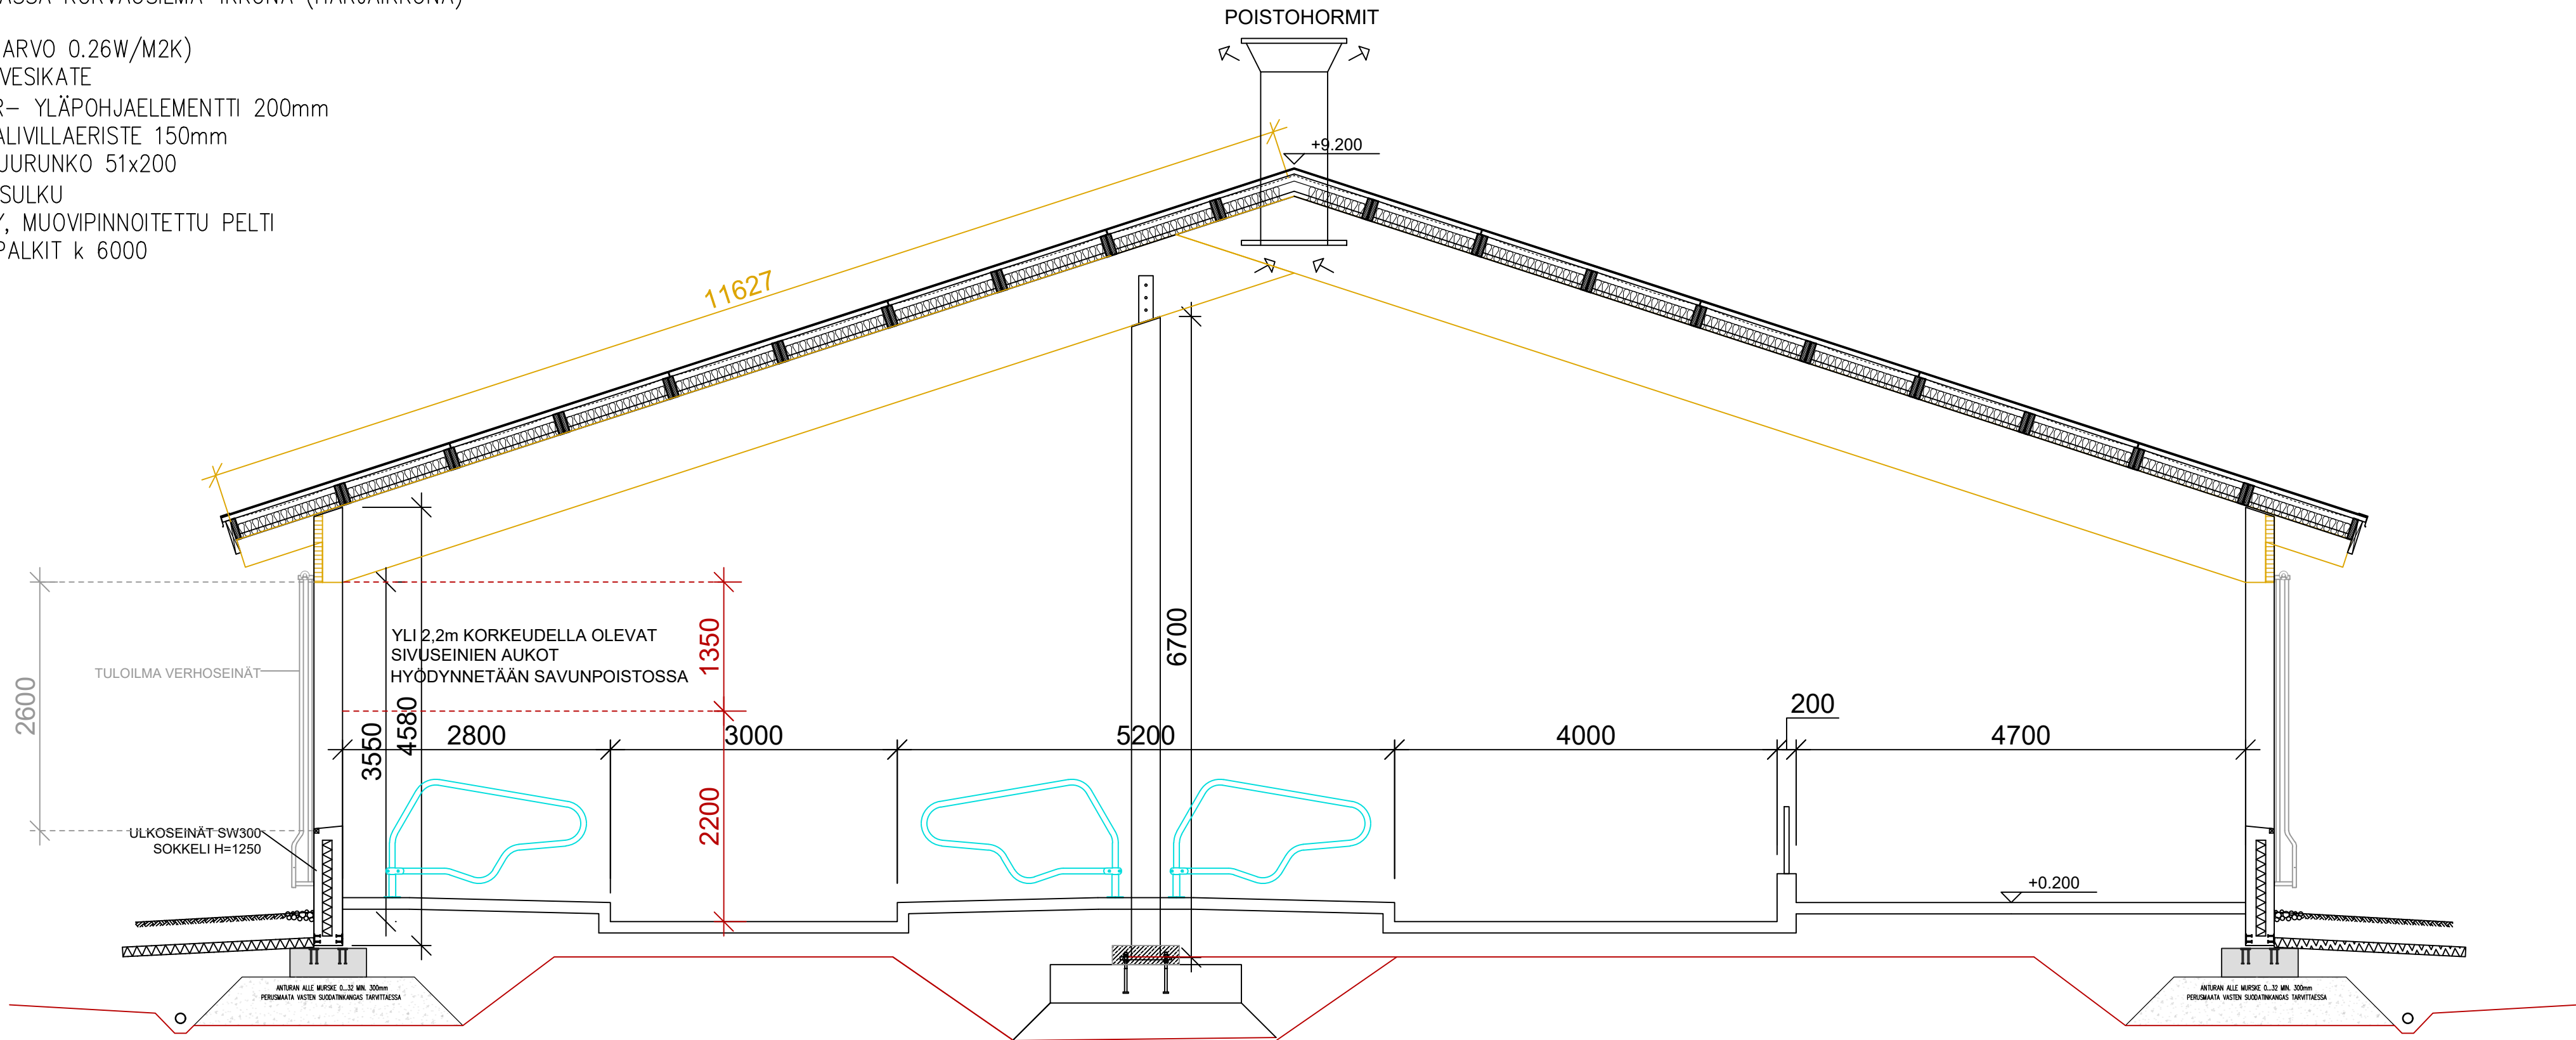

AP1 (Eläintila)
-BETONI K40, 100...150mm + RAUD.VERKKO 6-150/8-200
-KONEELLISESTI TIIV. SORA TAI MURSKESORA VÄH. 200mm

AP2 (Ruokintapöytä)
-BETONI K40, 120...150mm + RAUD.VERKKO 8-200
-KONEELLISESTI TIIV. SORA TAI MURSKESORA VÄH. 200mm
-RUOKINTAKAUKALO RAKENNUSSELITYKSEN MUKAAN

Aputilat
-BETONI K30, 80...100mm + RAUD.VERKKO 6-150
-KONEELLISESTI TIIV. SORA TAI MURSKESORA VÄH. 200mm
-MAITOHUONE, BETONI K40, 120 mm +VERKKO 8-200
-EPOKSI PINNOITE RAKENNUSSELITYKSEN MUKAAN

K.Osa 86	Kortti/Tila 408	Tontti/Rno 4-68	Rakennusluvan tunnus	
Rakennustoimenpide UUDISRAKENNUS			Piirustuslaji PÄÄPIIRUSTUS	Juoks.No
Rakennuskohteen nimi ja osoite LYPSYKARJAPIHATTO MTY PELTO-MATTILA VIRPEISTÖNTIE 40 12350 HAUSJÄRVI			Piirustuksen sisältö YLEISLEIKKAUS	Mittakaavat 1: 50
NHK-KESKUS OY Toiminnallinen suunnittelu: Pekka Kerkola, DI Lautatarhankatu 3, 13110 Hämeenlinna Puh/Fax 09-878 3336, 040-901 1249, www.nhk.fi Suunnittelija: Juhani Aaltonen, RI Päiväys: 6.2.2025			Piir.No ARK 04	Muutos

Tekijänoikeus - Copyright NHK-KESKUS Oy. Tämän aineiston tai sen jonkin osan kopiointi ja jäljentäminen valokopioimalla, digitoimalla, tietojärjestelmään tai tietokantaan tallentamalla taikka mitä tahansa muuta tallennus- tai jäljentämistapaa käyttäen, samoin kuin aineiston tai sen osan myyminen, vuokraaminen, lainaaminen ja muu levittäminen tai aineiston välittäminen tietoverkon välityksin on sallittu vain NHK-KESKUS Oy:n antaman etukäteisen kirjallisen luvan nojalla ja luvan mukaiseen käyttötarkoitukseen. Aineiston luvattomasta käytöstä seuraa tekijänoikeuslain (404/1961) mukainen vahingonkorvausvelvollisuus ja rangaistusvastuu.