


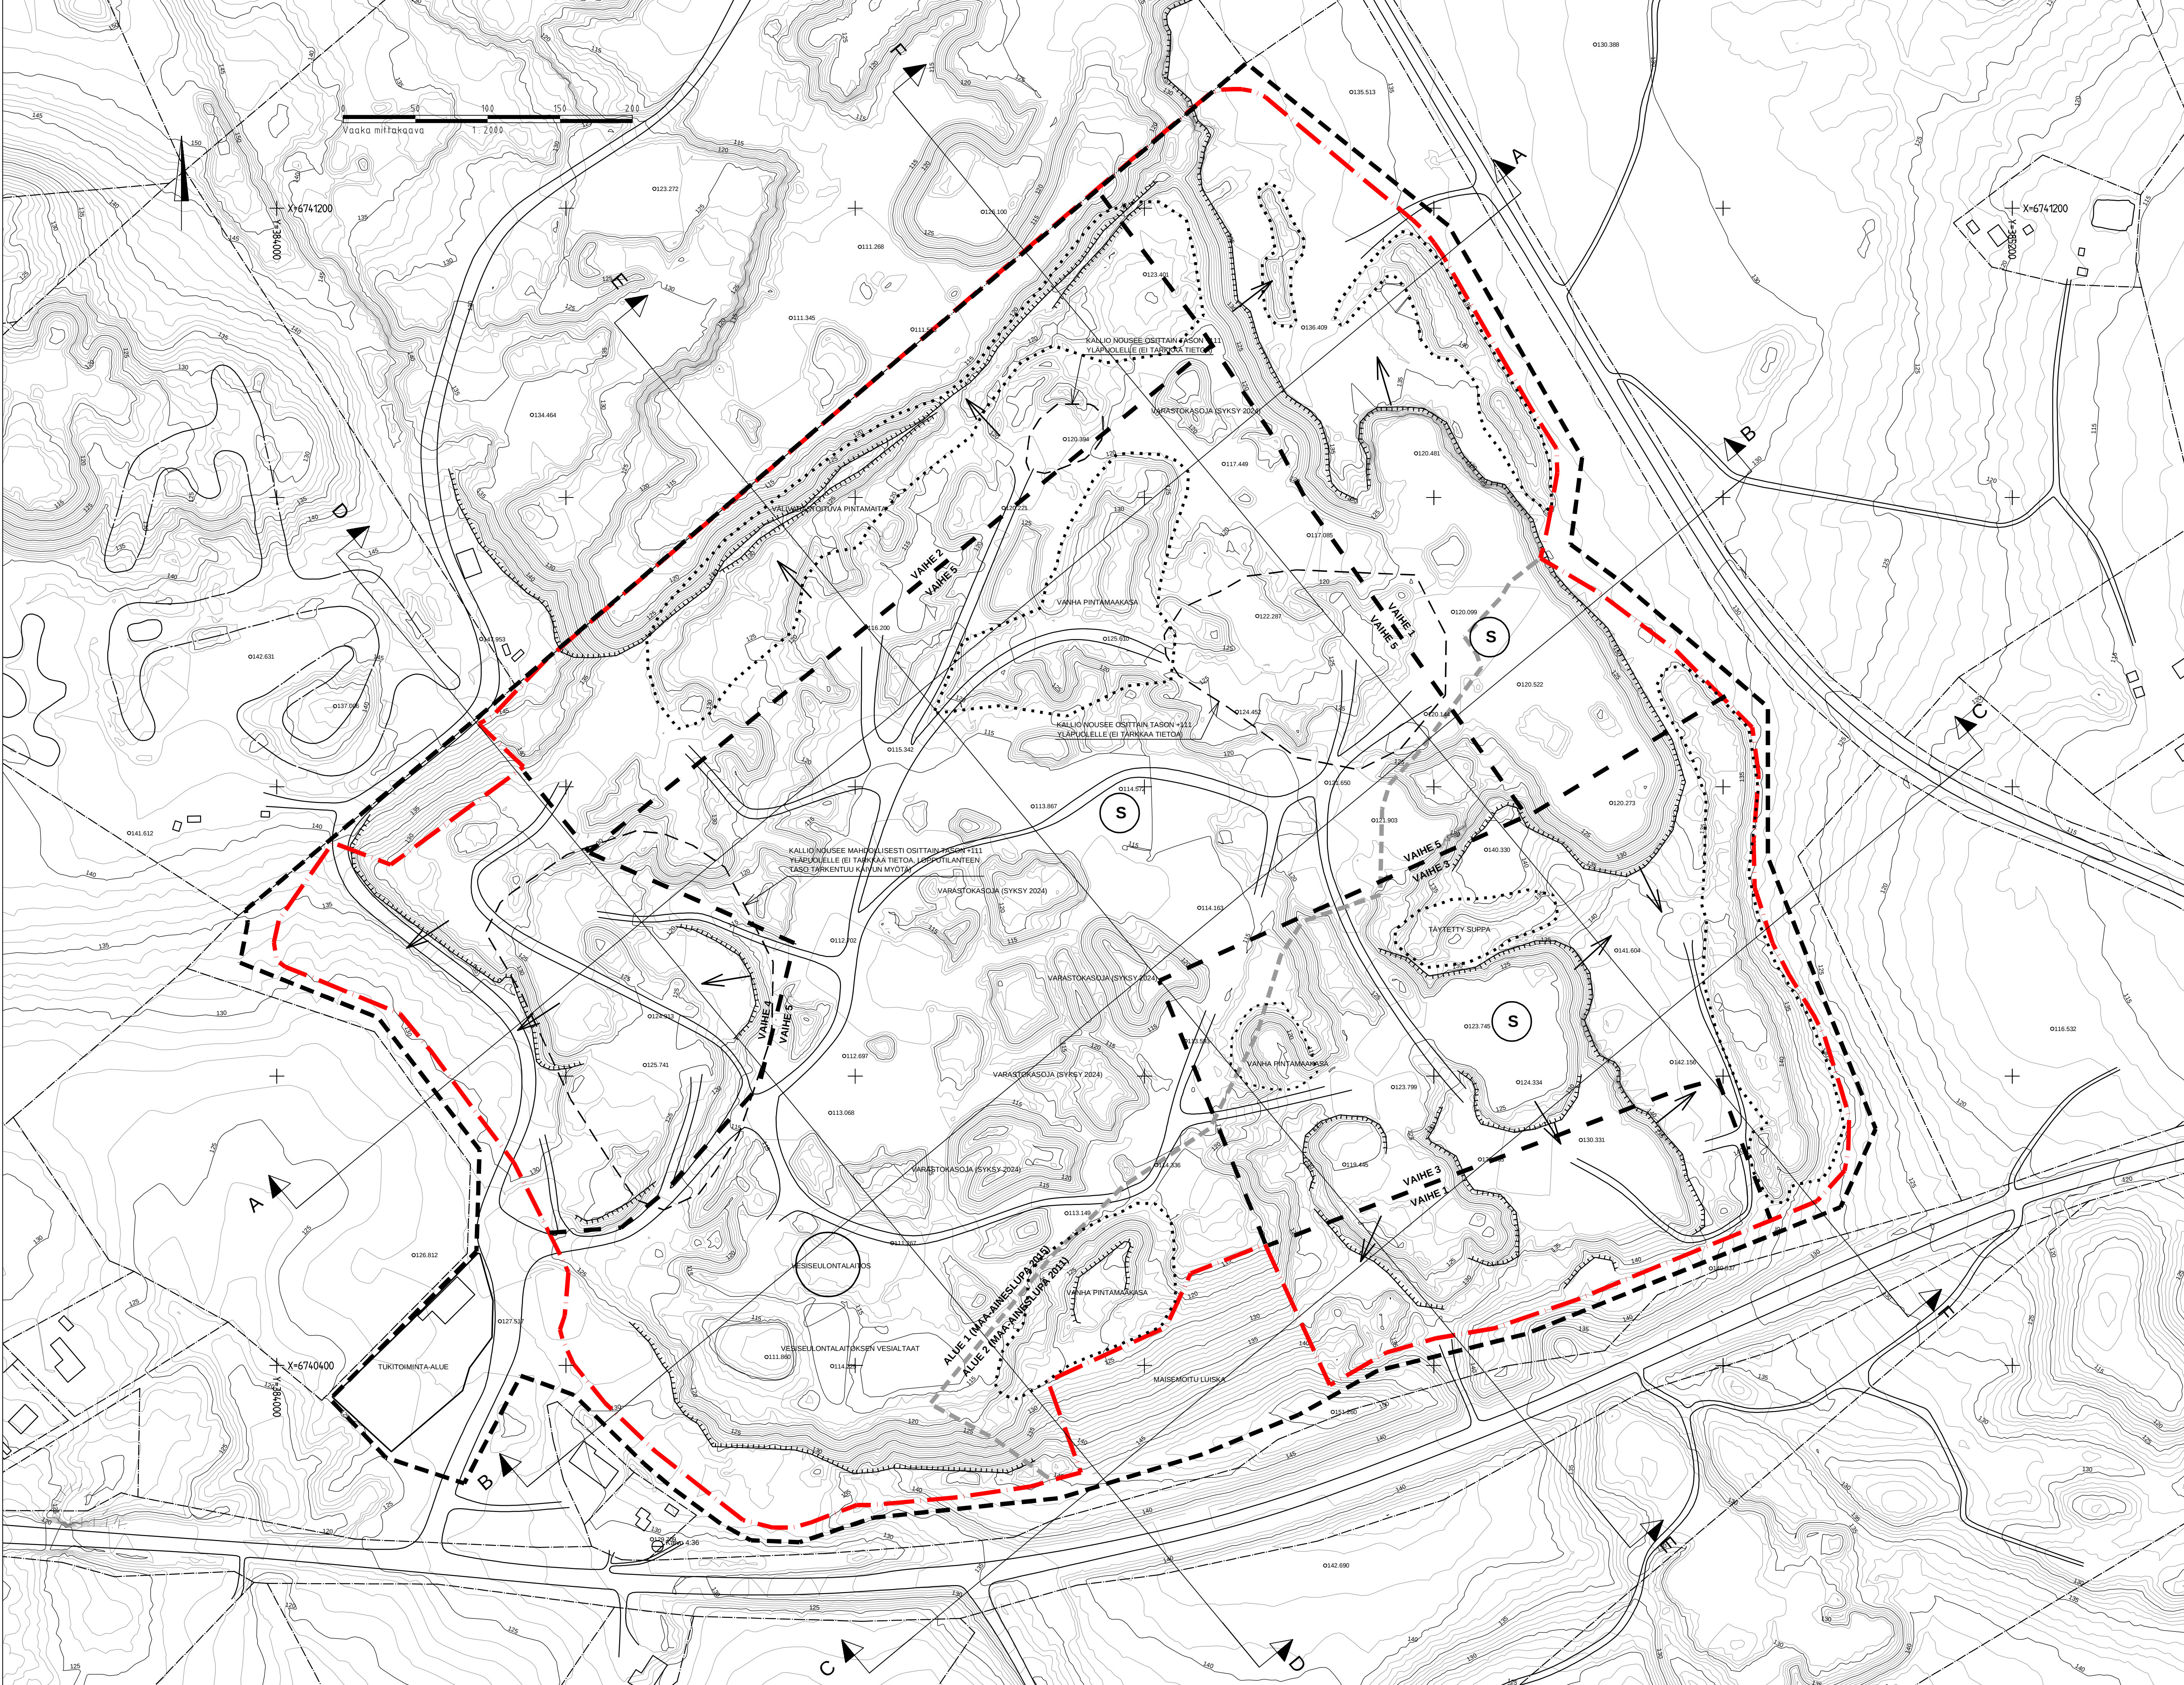

MERKINNÄT

- SUUNNITELMA-ALUEEN RAJA, 68,6 ha
Rajauksen sisäpuolelle sijoittuvat varsinainen otto toiminta sekä sen ympärille jätettävät suojavyöhykkeet. Myös tukitoiminta-alue sijaitsee suunnitelma-alueen sisällä.
- OTTAMISALUEEN RAJA, 62 ha
Kaikki ottamiseen liittyvät toiminnot (ml. varastointialueet ym.) sijoittuvat ottamisluerajauksen sisäpuolelle.
- VAIHEISTUSRAJA (OHJEELLINEN)
Kaikilla vaiheilla voi olla otto toimintaa samanaikaisesti, riippuen halutusta maa-aineslaadusta (tadu vaihtelee eri puolilla ottamislauetta). Ottotoiminnan loppuunsaattamista ja maisemointi pyritään kuitenkin edistämään vaiheistuksen mukaisessa ohjeellisessa järjestyksessä.
- VANHA OSA-ALUE RAJAUS
Soranottoalue on aiemmin jaettu kahteen osa-alueeseen, joilla on olut eriliset maa-ainesluvat (viimeisimmät):
Alue 1: Khall 13.1.2015 § 32
Alue 2: Khall 11.1.2011 § 9

Tässä uudessa suunnitelmassa osa-alueet yhdistetään yhdeksi kokonaisuudeksi ja haetaan yksi maa-aineslupa.
- KAIVUN OHJEELLINEN ETENEMISSUUNTA
- KIINTEISTÖRAJA
- SORAKUOPAN KAIVURINTAUKESET
(tilanne lokakuussa 2024)
- POHJAVESIPUTKI
- VÄLIVARASTOITUJA PINTAMAITA
- S

SEULONTALAITOKSEN OHJEELLINEN SIIJAITINPAIKKA
Seulontalaitos si ole paikalla jatkuvasti ja sen sijainti vaihtelee kaivun etenemisen mukaan. Laitoksen sijaintipaikkaa ei voi tarkasti määrittellä etukäteen.

Pohjakartta perustuu avoimna olevan soranottoalueen osalta Rudus Oyn dronemittaukseen 29.10.2024. Ympäriövan alueen ja peitteisten alueiden osalta on käytetty Maanmittauslaitoksen laserkeilausaineistoaa vuodelta 2023 (keilaus 11.6.2023).

	</
--	--	----