

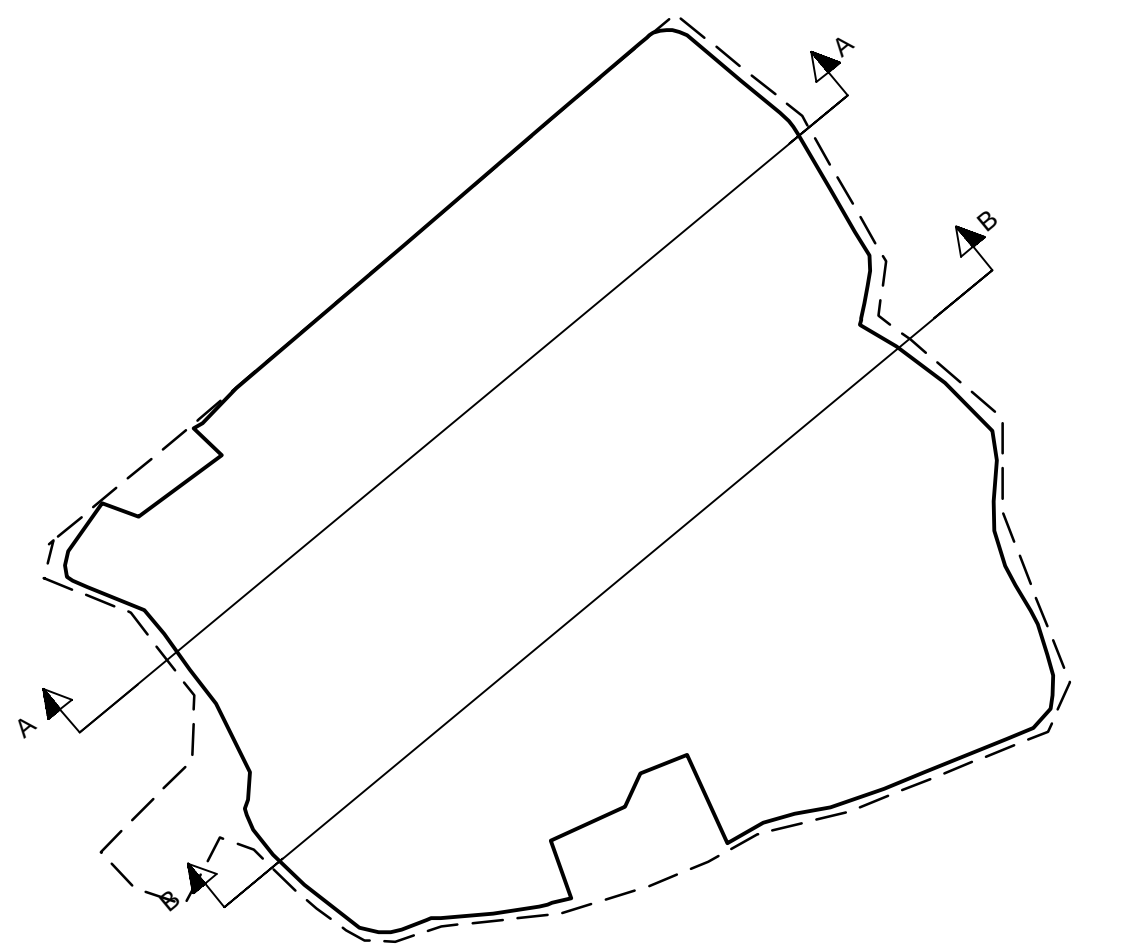
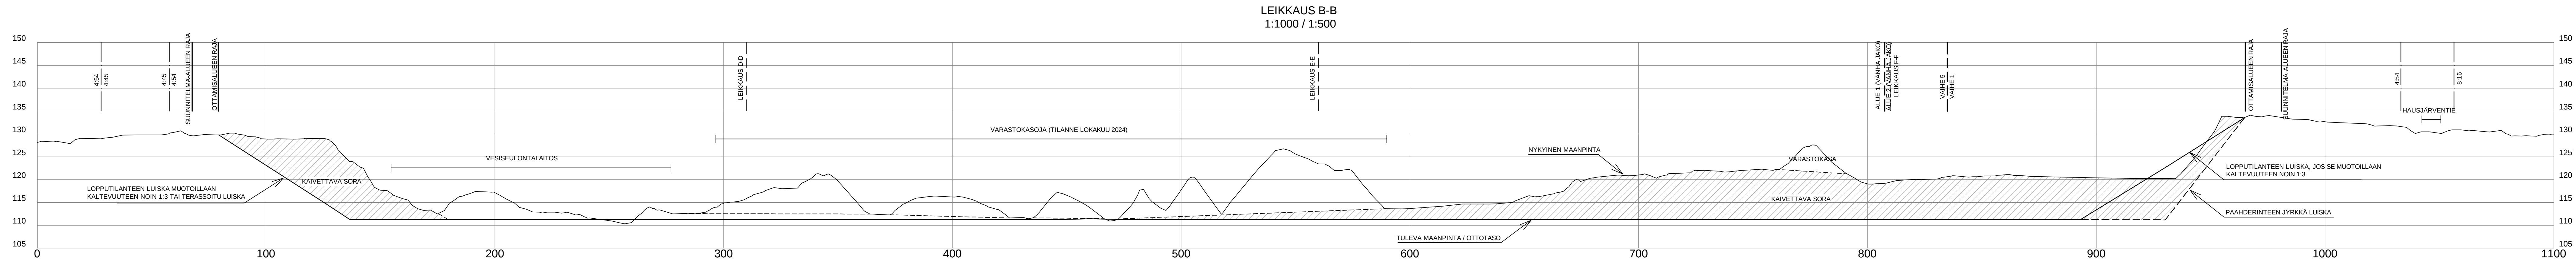
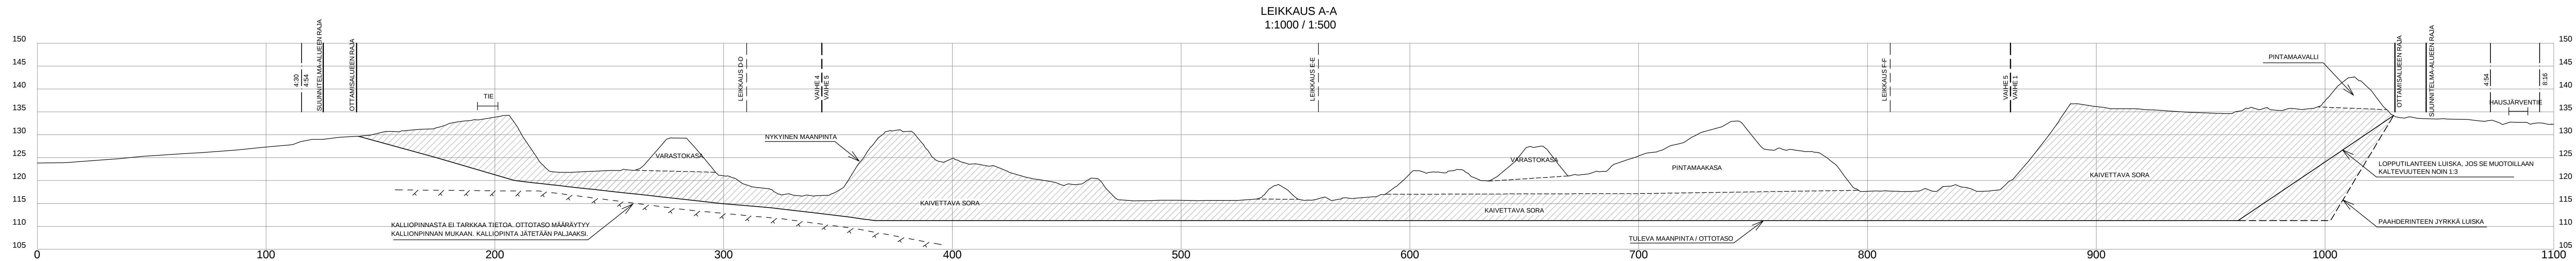
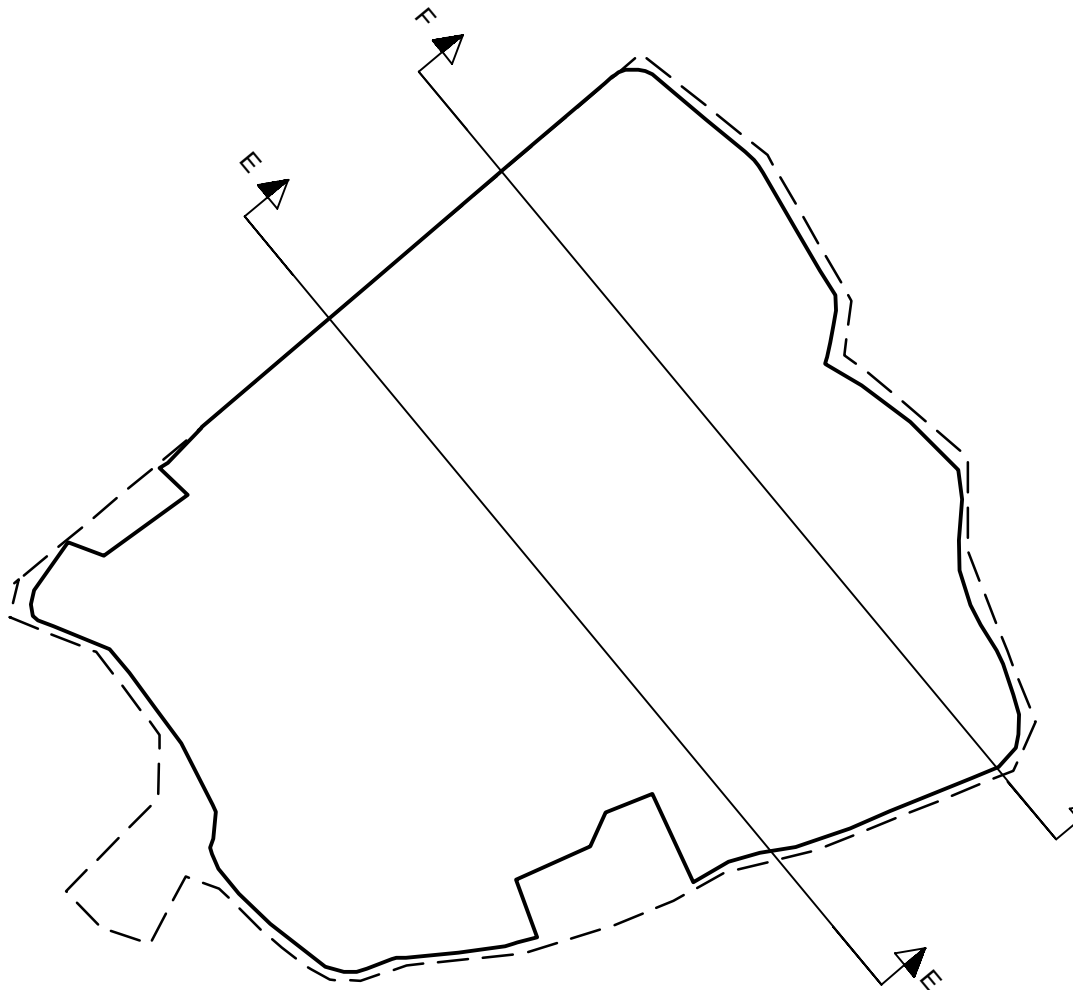


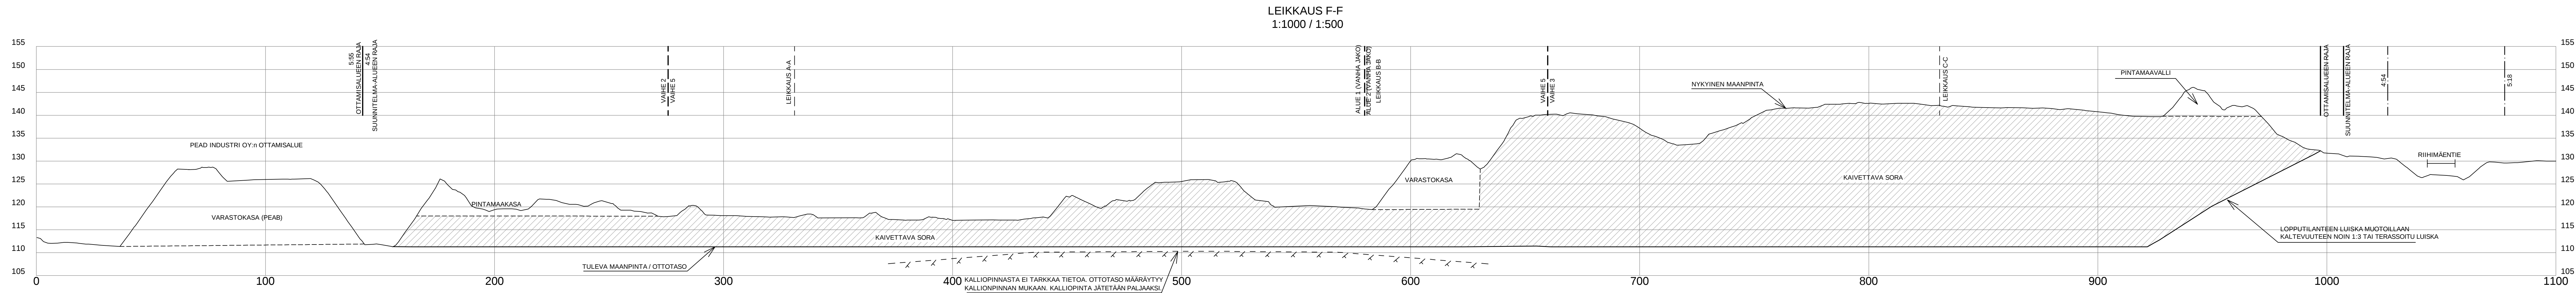

Tunnus	Lukumaara	Muutos			Pvm	Suunnittelija	Pvm	Hvaja sya		
Koordinaatti-/ korkeusjärjestelmä ETRS-TM-35/ N2000										
K.osa/ kylä Karhi				Kortteli/ tila 4:54	Viranomaisen merkintöjä					
Rakennustoi-men-pide				Piirustuslaji Suunnitelmapiirustus						Juoikseva mto
Rakennuskotteen nimi ja osoite				Piirustuksen sisältö Leikkaukset A-A ja B-B						Mittakaava 1:1000 / 1:500
Rudus Oy Karhin soranottoalue, Hausjärvi Maa-ainesten otossuunnitelma										
RAMBOLL Ramboll Finland Oy PL 25, Itshallintokuja 3 02601 Espoo puh. 020 755 611				Suunn.alo GEO		Työnro 1510088844		Tiedosto		
				Piirustusnro S3		Muutos				
Hyv. (nimi, tutkinto, allekirj.)				Piirt. OLin		Suunn. Oscar Lindfors		Pvm 14.2.2025		

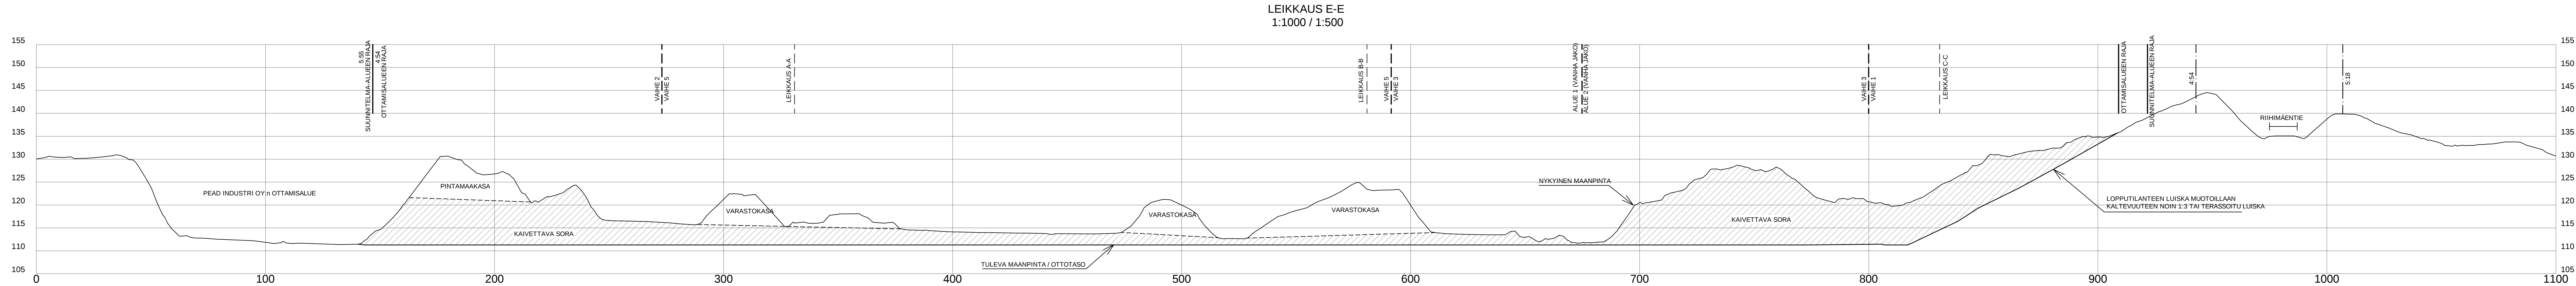

Tunnus	Lukumäärä	Muutos	Pvm	Suunnittelija	Pvm	Hyväksyjä			
Koordinaatti- / korkeusjärjestelmä ETRS-TM-35/ N2000									
K.osa/ kyla Karhi	Kortteli/ tila	Tontti/ Rn:o 4:54	Viranomaisen merkintöjä						
Rakennustoimenpiteiden nimi ja osoite							Piirustuslaji Suunnitelmapiiirustus	Joukoesitysno	
Rakennuskohteen nimi ja osoite Rudus Oy Karhin soranottoalue, Hausjärvi Maa-ainesten ottosuunnitelma							Piirustuksen sisältö Leikkaukset E-E ja F-F	Mittakaava 1 : 1000 / 1 : 500	
	Ramboll Finland Oy PL 25, Itsehallintokuja 3 02601 Espoo puh. 020 755 611		Suunnanala GEO	Työnro 1510088844	Tiedosto Muutos				
			Piirustusnumero S5						
Hvyl. (nimi, tutkinto, allekirj.)			Piirt. OLIN	Suunn. Oscar Lindfors	Pvm 14.2.2025				